

CUADRO DE COORDENADAS UTM DATUM SIRGAS - LOTE A

VÉRTICE	NORTE	ESTE
H	7.535.527,13	447.392,33
C	7.535.032,13	447.392,33
D	7.535.032,13	446.041,57
E	7.535.527,13	446.041,57

CUADRO DE COORDENADAS UTM DATUM SIRGAS - LOTE B

VÉRTICE	NORTE	ESTE
G	7.536.161,44	447.392,33
H	7.535.527,13	447.392,33
E	7.535.527,13	446.041,57
F	7.536.106,61	446.041,57


CUADRO DE COORDENADAS UTM DATUM SIRGAS - LOTE C

VÉRTICE	NORTE	ESTE
A	7.536.203,67	448.432,69
B	7.535.032,13	448.441,57
C	7.535.032,13	447.392,33
H	7.535.527,13	447.392,33
G	7.536.161,44	447.392,33

CUADRO DE SUPERFICIE

LOTE	SUPERFICIE (ha)
A	66,86
B	81,98
C	120,21
TOTAL	269,05

CROQUIS DE UBICACIÓN

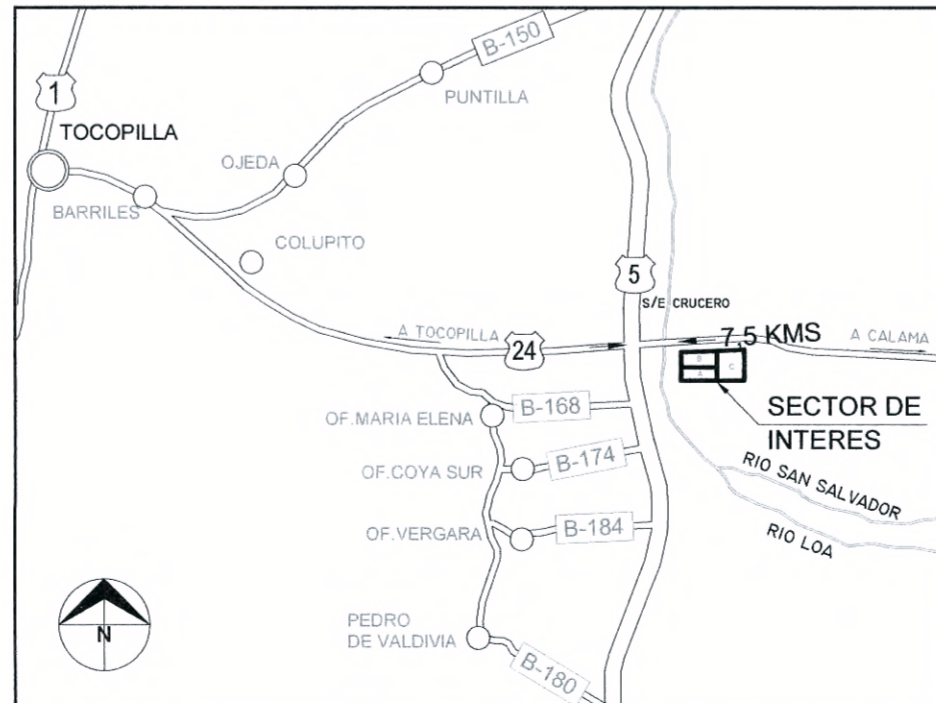

MINISTERIO DE BIENES NACIONALES DIVISIÓN DEL CATASTRO NACIONAL DE LOS BIENES DEL ESTADO		CARNALDO GÓMEZ RUIZ SECRETARIO REGIONAL MINISTERIAL BIENES NACIONALES REGIÓN DE ANTOFAGASTA							
UBICACIÓN REGIÓN : ANTOFAGASTA PROVINCIA : TOCOPILLA COMUNA : MARIA ELENA LUGAR : APROX. A 7,5 KMS AL ORIENTE DE INTERSECCION RUTA 5 CON RUTA 24 PREDIO Y/O : DIRECCIÓN :									
REFERENCIA CARTOGRÁFICA : PROYECCIÓN UTM HUSO 19S FAJA K		FISCO D.L. N° 1.939 DE 1977							
REFERENCIA GEODÉSICA : DATUM SIRGAS									
VINCULACIÓN : CUADRO DE VINCULACIÓN GEODÉSICA - IGM		ORIGEN DE LA INFORMACIÓN : - PLANO N° 02302-4.354 C.R. (ENERO 2014) - MINUTA INTERNA DE CATASTRO N° 585/2017 (LOTE A), N° 586/2017 (LOTE B) Y N° 587/2017 (LOTE C) - PLANO N° 02302-4.469 C.R. (SERVIDUMBRE ELECTRICA)							
<table border="1"> <thead> <tr> <th>VÉRTICE</th> <th>NORTE</th> <th>ESTE</th> <th>DATUM</th> </tr> </thead> <tbody> <tr> <td>ECHA</td> <td>7.523.051,855</td> <td>442.335,810</td> <td>SIRGAS</td> </tr> </tbody> </table>			VÉRTICE	NORTE	ESTE	DATUM	ECHA	7.523.051,855	442.335,810
VÉRTICE	NORTE	ESTE	DATUM						
ECHA	7.523.051,855	442.335,810	SIRGAS						
ARCHIVO :		ESCALA 1 : 10.000							
OBSERVACIONES REEMPLAZA Y MODIFICA A PLANO 02302-4.354 C.R. INSPECCION DE TERRENO REALIZADA POR PROFESIONAL DE CATASTRO, SUSANA INSULZA C., SEREMI ANTOFAGASTA		SUPERFICIE LOTE A : 66,86 ha LOTE B : 81,98 ha LOTE C : 120,21 ha TOTAL 269,05 ha							
		FECHA SEPTIEMBRE 2017							
		EJECUTOR MARCELA CARVAJAL I. INGENIERO GEOMENSOR							
		DIBUJANTE MARCELA CARVAJAL I.							