



**MINISTERIO DE BIENES NACIONALES**  
**DIVISION DEL CATASTRO NACIONAL**  
**DE LOS BIENES DEL ESTADO**



ELENA GANTZ-PINNINGHOFF  
 JEFA PROVINCIAL  
 BIENES NACIONALES REGION DE LOS LAGOS

**UBICACION**


REGION : LOS LAGOS  
 PROVINCIA : OSORNO  
 COMUNA : OSORNO  
 BARIO : OSORNO  
 DISTRITO Y/O SECCION : CALLE 5 DE ABRIL N° 246

PLANO N° 10301-948-C.U.

*Doscientos dieciocho*



RODRIGO LAGOS CERDA  
 INGENIERO (E) GEOMENSURA

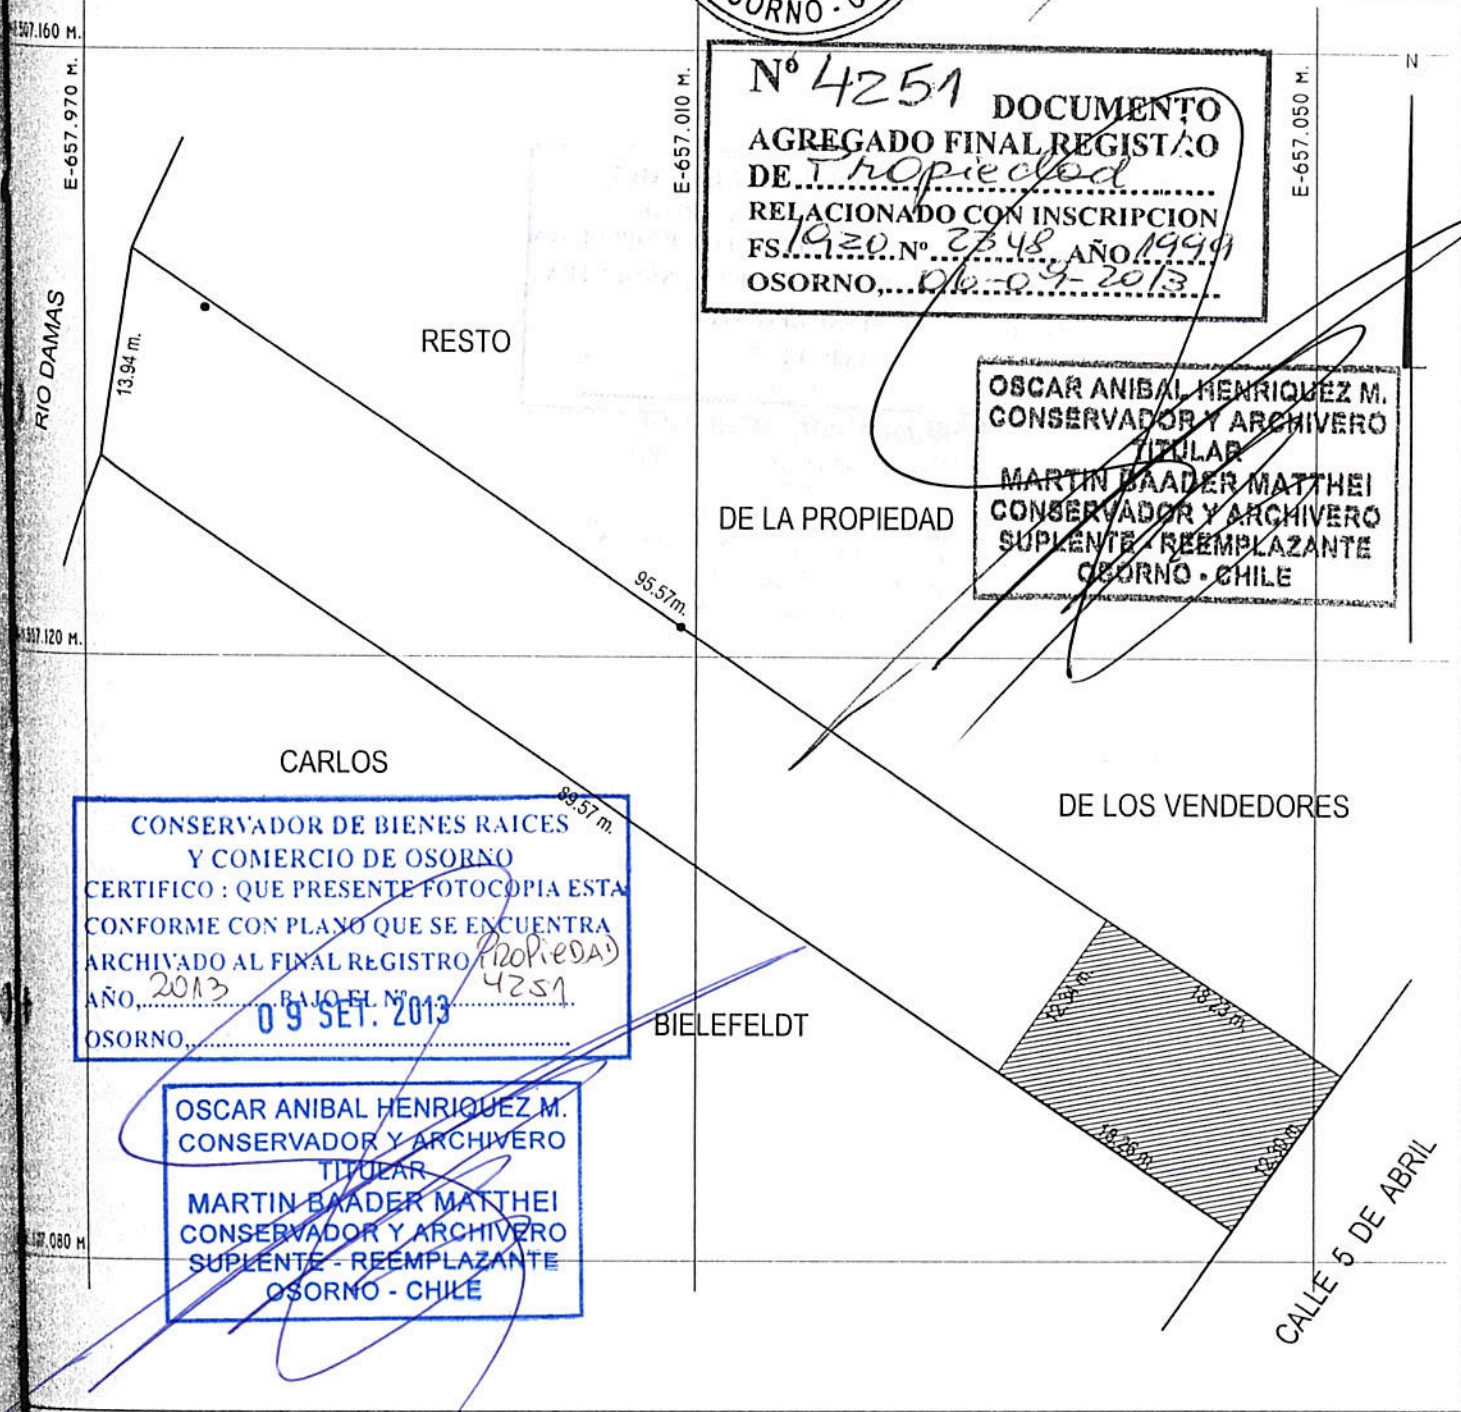


**N° 4251 DOCUMENTO**  
**AGREGADO FINAL REGISTRO**  
**DE PROPIEDAD**  
 RELACIONADO CON INSCRIPCION  
 FS. 1920, N° 2348, AÑO 1999  
 OSORNO, 06-09-2013

**OSCAR ANIBAL HENRIQUEZ M.**  
**CONSERVADOR Y ARCHIVERO**  
**TITULAR**  
**MARTIN BAADER MATTHEI**  
**CONSERVADOR Y ARCHIVERO**  
**SUPLENTE - REEMPLAZANTE**  
**OSORNO - CHILE**

**CONSERVADOR DE BIENES RAICES**  
**Y COMERCIO DE OSORNO**  
 CERTIFICO : QUE PRESENTE FOTOCOPIA ESTA  
 CONFORME CON PLANO QUE SE ENCUENTRA  
 ARCHIVADO AL FINAL REGISTRO DE PROPIEDAD  
 AÑO 2013 BAJO EL N° 4251  
 OSORNO, 09 SET. 2013

**OSCAR ANIBAL HENRIQUEZ M.**  
**CONSERVADOR Y ARCHIVERO**  
**TITULAR**  
**MARTIN BAADER MATTHEI**  
**CONSERVADOR Y ARCHIVERO**  
**SUPLENTE - REEMPLAZANTE**  
**OSORNO - CHILE**

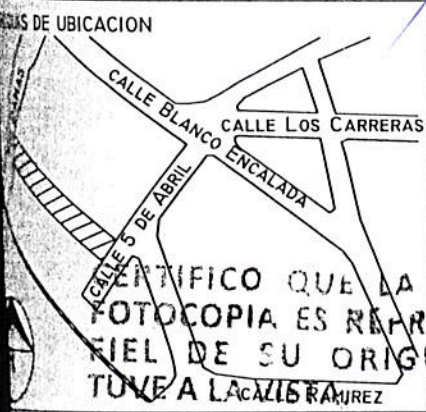

SUPERFICIES	
TERRENO PARCIAL(ES)	CONSTRUIDA PARCIAL(ES)
TOTAL : 1.148,60 m <sup>2</sup>	TOTAL 224,00 m <sup>2</sup>

**OBSERVACIONES:**

POR RESOLUCIÓN N° 410 DEL 13 DE JULIO DEL 2012, EL PRESENTE PLANO REEMPLAZA Y MODIFICA AL PLANO N° X-2-6850-C.U.

FECHA MENSURA : AGOSTO DEL 2000  
 REFERENCIA CARTOGRAFICA : PROYECCION UTM , HUSO 18  
 REFERENCIA GEODESICA : DATUM WGS84  
 VINCULACION : PLANO REGULADOR

OSORNO, 28 AGO. 2013

