



MINISTERIO DE BIENES NACIONALES
DIVISIÓN DEL CATASTRO NACIONAL
DE LOS BIENES DEL ESTADO

M. DEL PILAR BARRIENTOS H.
SECRETARÍA REGIONAL MINISTERIAL DE BIENES NACIONALES REGIÓN DE TARAPACA

UBICACIÓN

PLANO Nº: 01401-4.016-C.R.

REGIÓN : TARAPACÁ
PROVINCIA : DEL TAMARUGAL
COMUNA : POZO ALMONTE
LUGAR : SECTOR SALAR DE BELLAVISTA
PREDIO Y/O: RUTA 5 PANAMERICANA NORTE,
DIRECCIÓN 67,4 KM AL SUR DE POZO ALMONTE

FISCO

REVISOR

ALDO CONTRERAS ZARATE
INGENIERO EJEC. GEOMENSURA

D.L. Nº 1.939 DE 1977


COORDENADAS UTM

VÉRTICE	NORTE	ESTE
A	7.699.373,13	425.604,95
B	7.699.230,00	426.098,09
C	7.698.742,13	425.796,76
D	7.698.873,92	425.319,74

N - 7.699.500

N. UTM

LÍNEA ELÉCTRICA

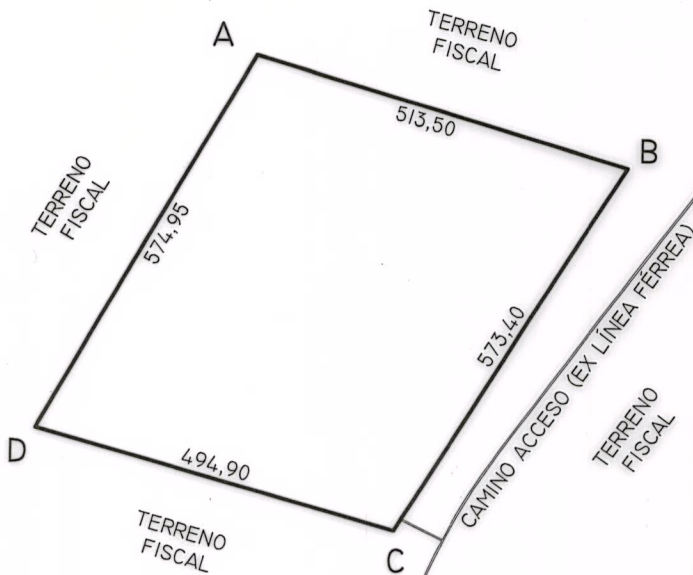

N - 7.698.500

LÍNEA ELÉCTRICA ENCUESTRO - LAGUNAS

LÍNEA ELÉCTRICA TARAPACÁ- LAGUNAS

CAMINO DE SERVICIO

ESCALA 1 : 10.000

E - 425.200

E - 426.200

CROQUIS DE UBICACIÓN

OFICINA VICTORIA



SUPERFICIES

TERRENO PARCIAL(ES)	CONSTRUÍDA PARCIAL(ES)
TOTAL : 27,97 HÁ	TOTAL :
ESCALA 1 : 10.000	FECHA NOVIEMBRE 2019

OBSERVACIONES

EJECUTOR

JAVIER BUSTOS M.
INGENIERO GEOMENSURA

FECHA MENSURA: MAYO 2019

REFERENCIA CARTOGRÁFICA : PROYECCIÓN UTM HUSO 19
REFERENCIA GEODÉSICA : DATUM SIRGAS (WGS'84)
VINCULACIÓN : LEV. RTK DESDE AEDA (I.G.M)

ARCHIVO : C://ARCHIVOS DE PLANO/4016