


VÉRTICE	NORTE	ESTE
A	7.389.635,777	371.413,156
B	7.389.634,429	371.437,509
C	7.389.618,131	371.731,957
D	7.389.338,979	371.800,825
E	7.389.072,009	371.814,595
F	7.389.071,435	371.416,271
G	7.389.071,385	371.381,256
H	7.389.251,881	371.386,698
I	7.389.345,860	371.389,917
J	7.389.492,344	371.396,857
K	7.389.594,863	371.400,915


FAJA DE PROTECCION DE LA RUTA, LA CUAL DEBE AJUSTARSE A LA DISPOSICION DEL D.F.L. MOP N° 850/1997, ART. 39

VÉRTICE	NORTE	ESTE	DATUM
BN02	7.381.769,711	356.717,587	SIRGAS

CROQUIS DE UBICACIÓN

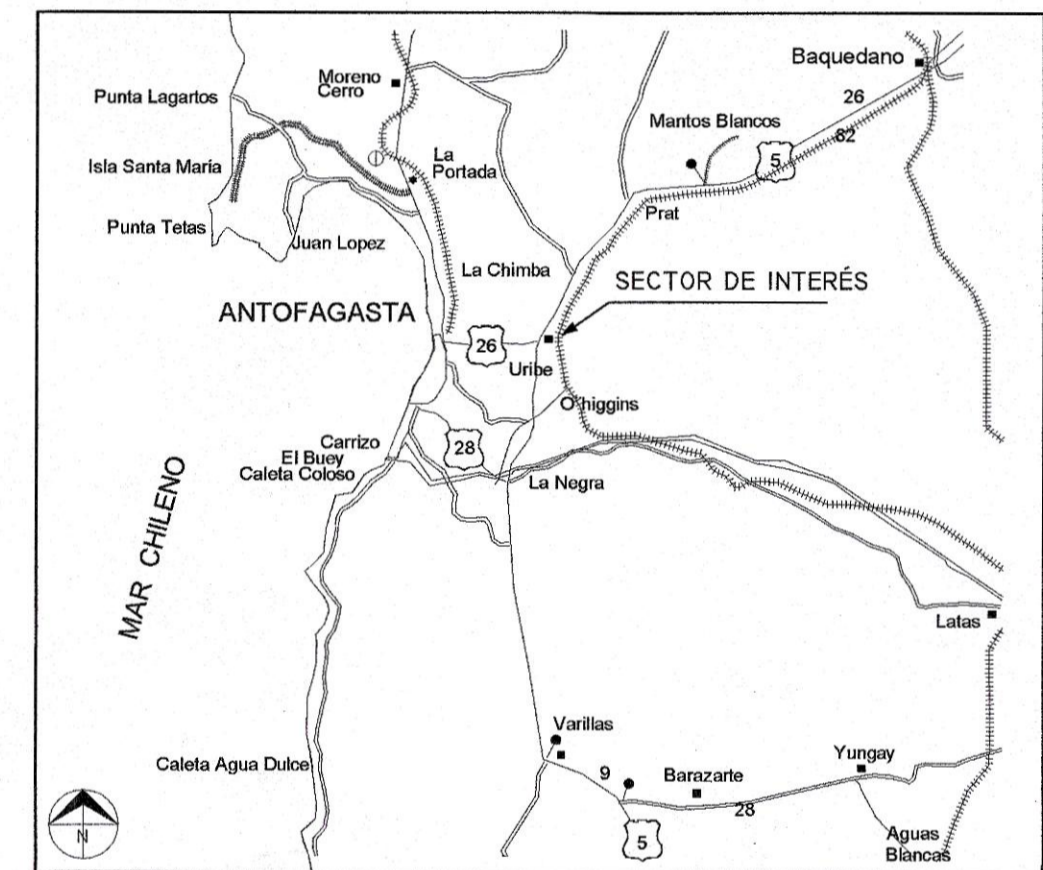

Perfil Vial Escala s/o

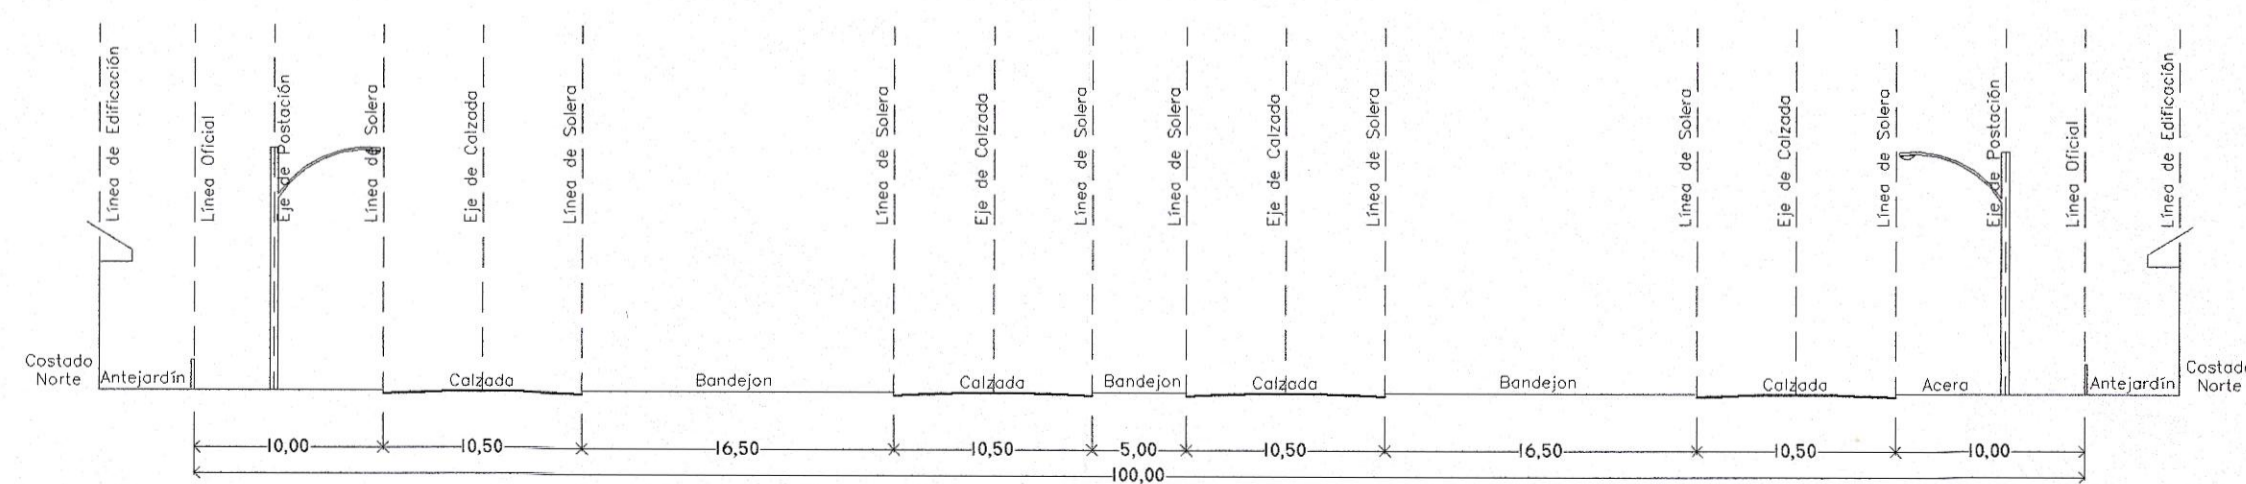

NOTA:  
 1. Las cotas prevalecen sobre el dibujo.  
 2. La vía esta bajo tuición del MOP, los proyectos deben responder también a lo dispuesto por la Dirección de Vialidad del mismo Ministerio de Obras Públicas.

**AVENIDA HECTOR GOMEZ COBO ( RUTA 5 )**

<p>MINISTERIO DE BIENES NACIONALES          DIVISIÓN DEL CATASTRO NACIONAL          DE LOS BIENES DEL ESTADO</p>		<p>TAMARA AGUILERA JOPIA          SECRETARIA REGIONAL MINISTERIAL          BIENES NACIONALES REGION DE ANTOFAGASTA</p>
<p>UBICACIÓN PLANO N° 02101-9.251 C.U.</p> <p>REGIÓN : ANTOFAGASTA          PROVINCIA : ANTOFAGASTA          COMUNA : ANTOFAGASTA          LUGAR : NUDO URIBE</p> <p>PREDIO Y/O : RUTA 5 KM. 1.376,34.-          DIRECCIÓN : COSTADO ORIENTE</p> <p>D.L. N° 1.939 DE 1977</p>		
<p>REFERENCIA CARTOGRÁFICA :          PROYECCIÓN UTM HUSO 19S FAJA K</p> <p>REFERENCIA GEODÉSICA :          DATUM SIRGAS</p> <p>VINCULACIÓN :          GEORREFERENCIADO DESDE VÉRTICE MBN:          BIENES NACIONALES ANTOFAGASTA          CODIGO BN02</p> <p>ORTOFOTO :          ARCHIVO :</p>		<p>ORIGEN DE LA INFORMACIÓN :          LEVANTAMIENTO GEORREFERENCIADO CON EQUIPOS GNSS MARCA SPECTRA MODELO EPOCH 50 RTK</p> <p>OBSERVACIONES          ANULA PLANOS N° II-2-4691-C-R, II-2-6913-C-R, II-2-4898-C-R</p>
<p>ESCALA 1 : 2.500</p> <p>SUPERFICIE 220.845,38 m2</p>		<p>REVISOR</p> <p>MARÍA CABELLO TRUJILLO          INGENIERO E.JEC. GEOMENSURA</p> <p>JEFE TÉCNICO Y EJECUTOR :</p> <p>CLAUDIO CARRASCO SÁNCHEZ          INGENIERO E.JEC. GEOMENSURA</p> <p>FECHA DE MENSURA: MARZO 2019          DIBUJANTE: C.C.S.          FECHA : 06 DICIEMBRE 2019</p>