


Se aprueba el presente plano de loteo  
por Resolución N° 171206  
de Fecha 06 OCT. 2000

JEFE  
DEPTO.  
DE  
URBANISMO

Arquitecto

Jefe Depto. de Urbanismo

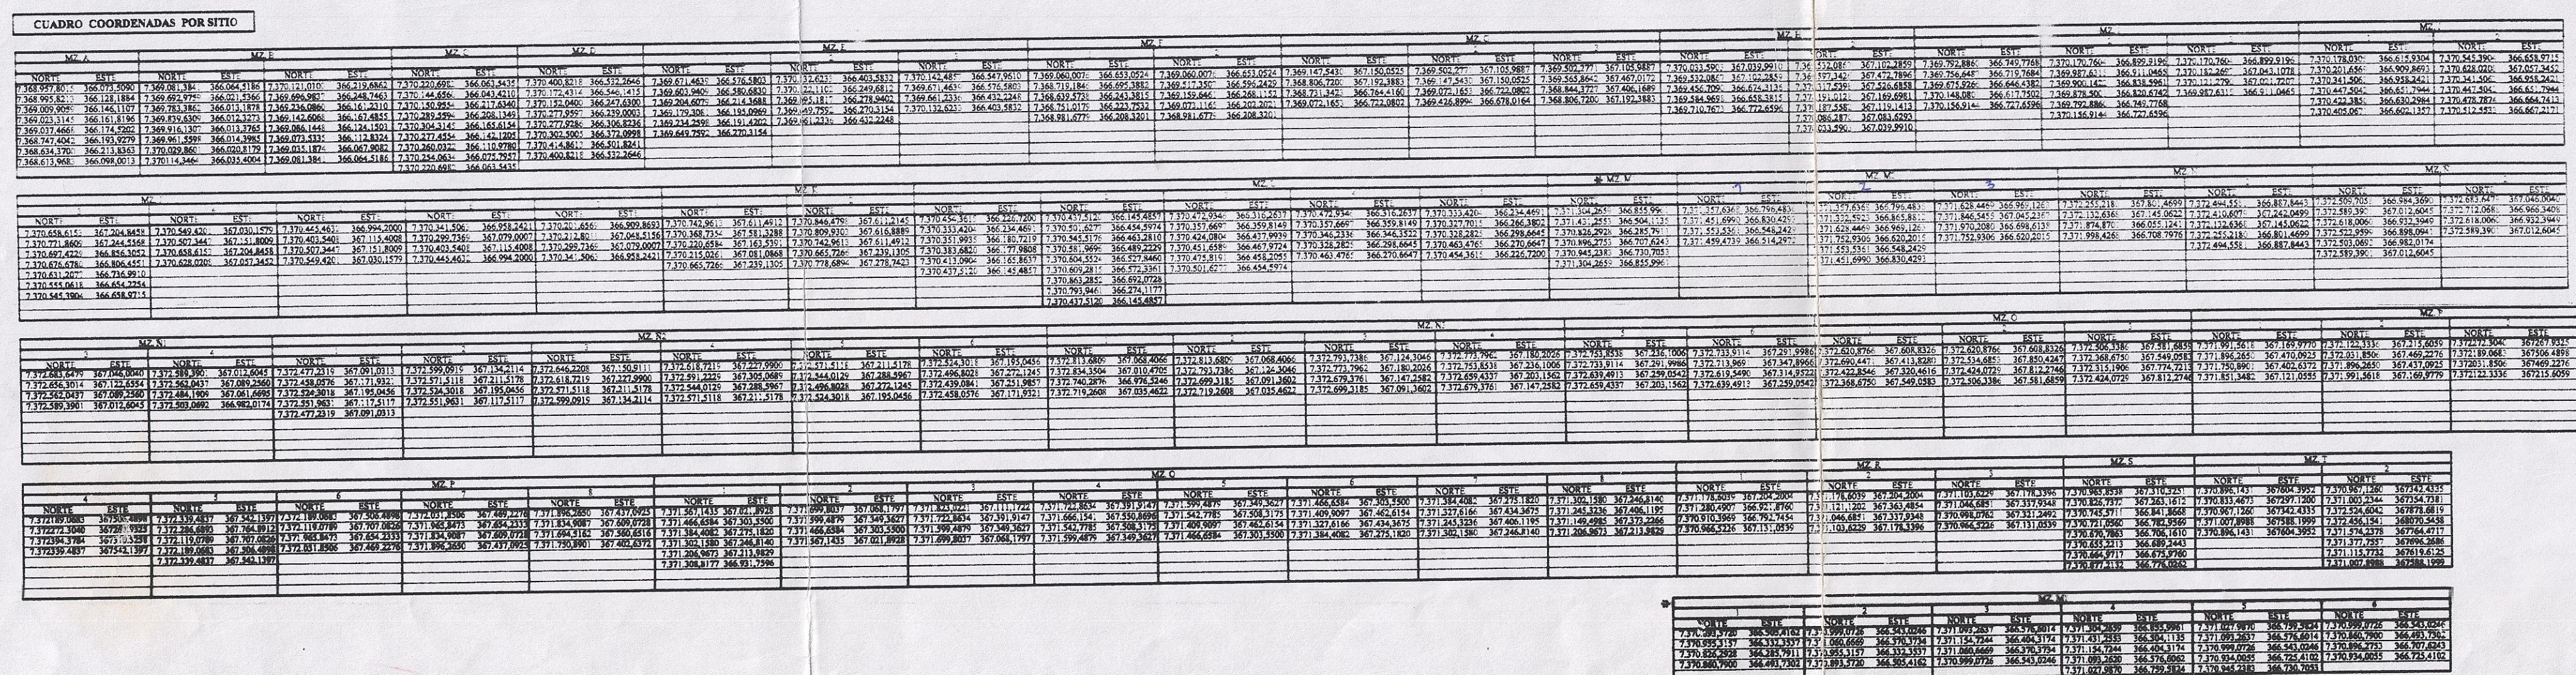