


N.M.

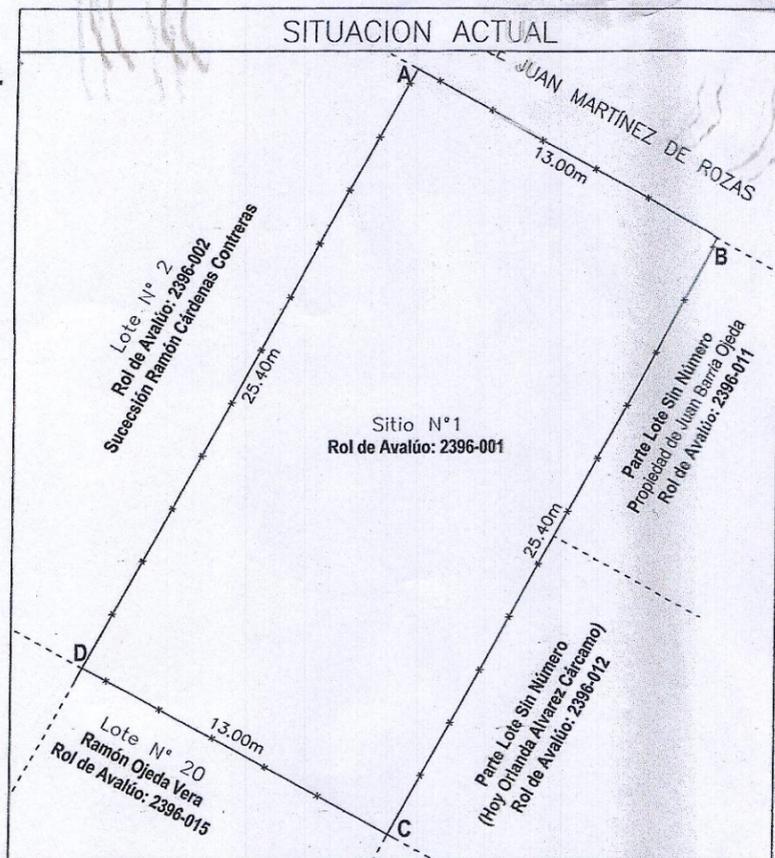

ESCALA
1:250

CUADRO DE SUPERFICIE SITUACION ACTUAL		
POLIGONO	SITIO	SUPERFICIE (m ²)
A-B-C-D-A	1	330.17

CERTIFICADO
El Director de Obras Municipales que suscribe, Certifica:
Que, el presente plano corresponde al Certificado de SUBDIVISION
N° 13
Que, de conformidad a lo establecido en el Artículo 3.4.6. de la Ordenanza General de Construcciones y Urbanización, autoriza la transferencia de los lotes resultantes.


DIRECTOR DE OBRAS MUNICIPALES



20 MAR. 2009

[Handwritten signature]

SITUACION PROPUESTA

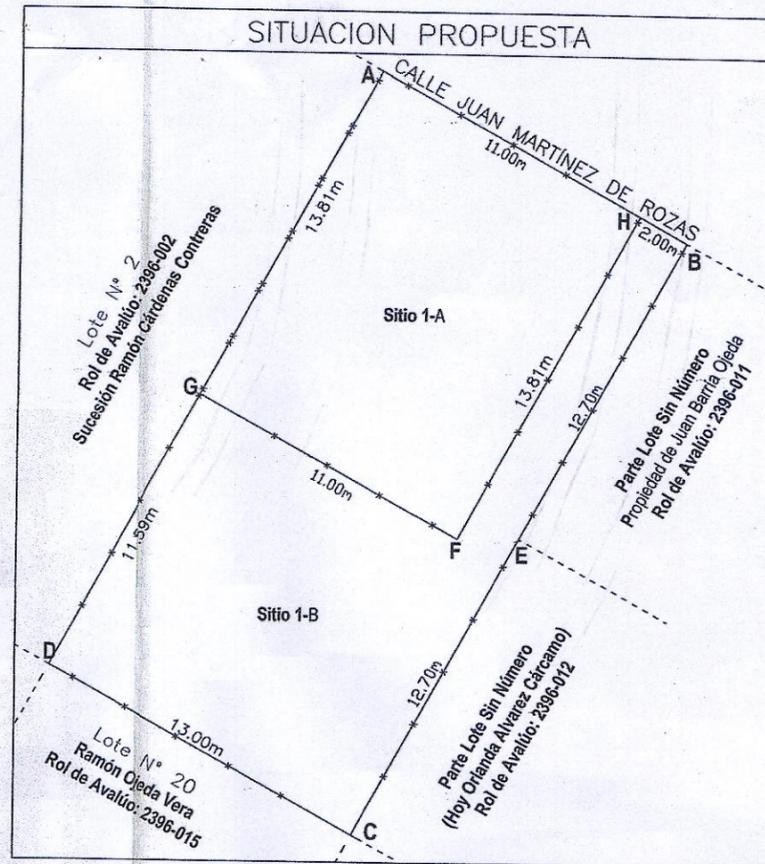


ESCALA
1:250

CUADRO DE SUPERFICIES SITUACION PROPUESTA		
POLIGONO	SITIO	SUPERFICIE (m ²)
A-H-F-G-A	1-A	151.91
H-B-E-C-D-G-F-H	1-B	178.26
TOTAL		330.17

CERTIFICADO: Certifico que el presente plano es copia del que se archivó al final del Registro de Propiedad de 12021, con el N° 187.
P. Arenas, Julio 23 de 2021.



PLANO DE UBICACIÓN

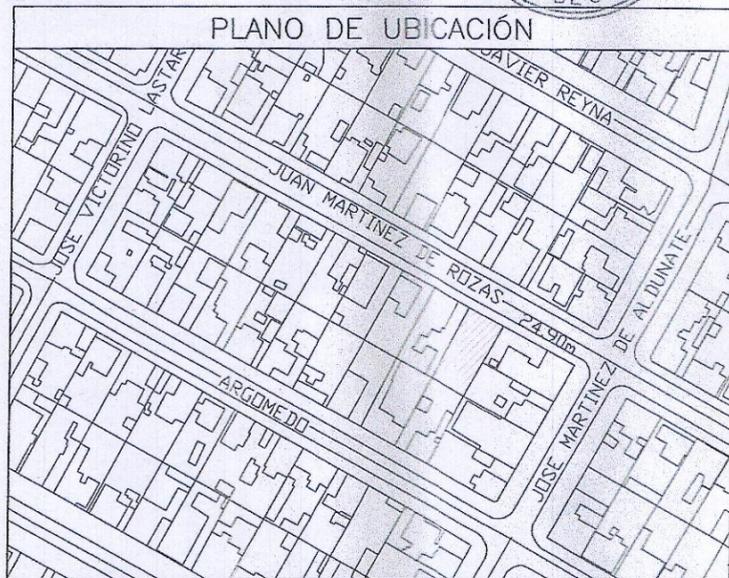

ESCALA
1:2000

		MINISTERIO DE BIENES NACIONALES DIVISION DEL CATASTRO NACIONAL DE LOS BIENES DEL ESTADO	
UBICACION REGION : DE MAGALLANES Y DE LA ANTARTICA CHILENA PROVINCIA : MAGALLANES COMUNA : Punta Arenas LUGAR : Juan Martínez de Rozas N° 0409 Sitio N°1, Mz. 53 CARP.CATASTRO : 00300-0		PLANO N° 12101-31-CU FISCO MATERIA : D.L. 1939 de 1977	
REFERENCIA CARTOGRAFICA : Sistema de Proyección U.T.M. REFERENCIA GEODESICA : Datum Sudamericano del año 1969. Huso-19 VINCULACION : Base Cartografica Digital proporcionada por la I. Municipalidad de Punta Arenas.		ORIGEN DE LA INFORMACION : Este plano se confeccionó según medidas tomadas en terreno, es copia del plano N° XII-2-1341-CR OBSERVACIONES :	
ARCHIVO : 12101_20cu		EJECUTOR : <u>DUBALVO PEREZ RUIZ</u> Arquitecto Pat. Prof. N° 30000412 DIBUJANTE : <u>IVAN SASSO GODOY</u> Ingeniero de Ejec. en Geomensura	
ESCALA : Las Indicadas		SUPERFICIES : TOTAL : Las indicadas	
		FECHA : OCTUBRE 2008	



S.