



MINISTERIO DE BIENES NACIONALES
DIVISION DEL CATASTRO NACIONAL
DE LOS BIENES DEL ESTADO


UBICACION

PLANO N° - V-6-7277-CU

REGION : V [05]
PROVINCIA : VALPARAISO [6]
COMUNA : VALPARAISO [01]
LUGAR : C° BARON
DIRECCION : ELOY ALFARO
N° 189
C.CATASTRO : 996


FISCO

DL 1939/77

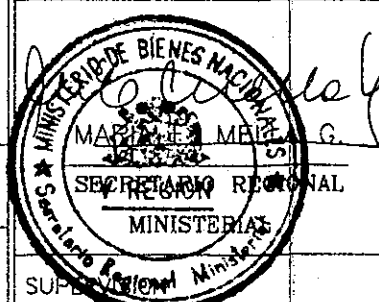

LUIS ALVAREZ G.
ING. EJEC. GEOMENSURA
JUAN GORGERINO H.
TECNICO TOPOGRAFO

Orientación UTM

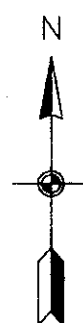

OBSERVACIONES

INSCRIPCION A
FOJAS: 2776vta N° 3220 AÑO: 1954
C.B.R.: VALPARAISO
ROL III: 7088-2
ACTUALIZA Y REEMPLAZA AL PLANO N° V-6-708 -CU

EJECUTOR



JORGE ALDAYUZ R.
GEOMENSOR - JEFE TECNICO

ESCALA

1 : 200

SUPERFICIES [mts.²]

Terreno
134.49

Construido
no hay

FECHA


AGOSTO 1998

VAL996C.DWG

PLANO DE UBICACION

ESCALA 1: 2000

ARCHIVO COMUNAL

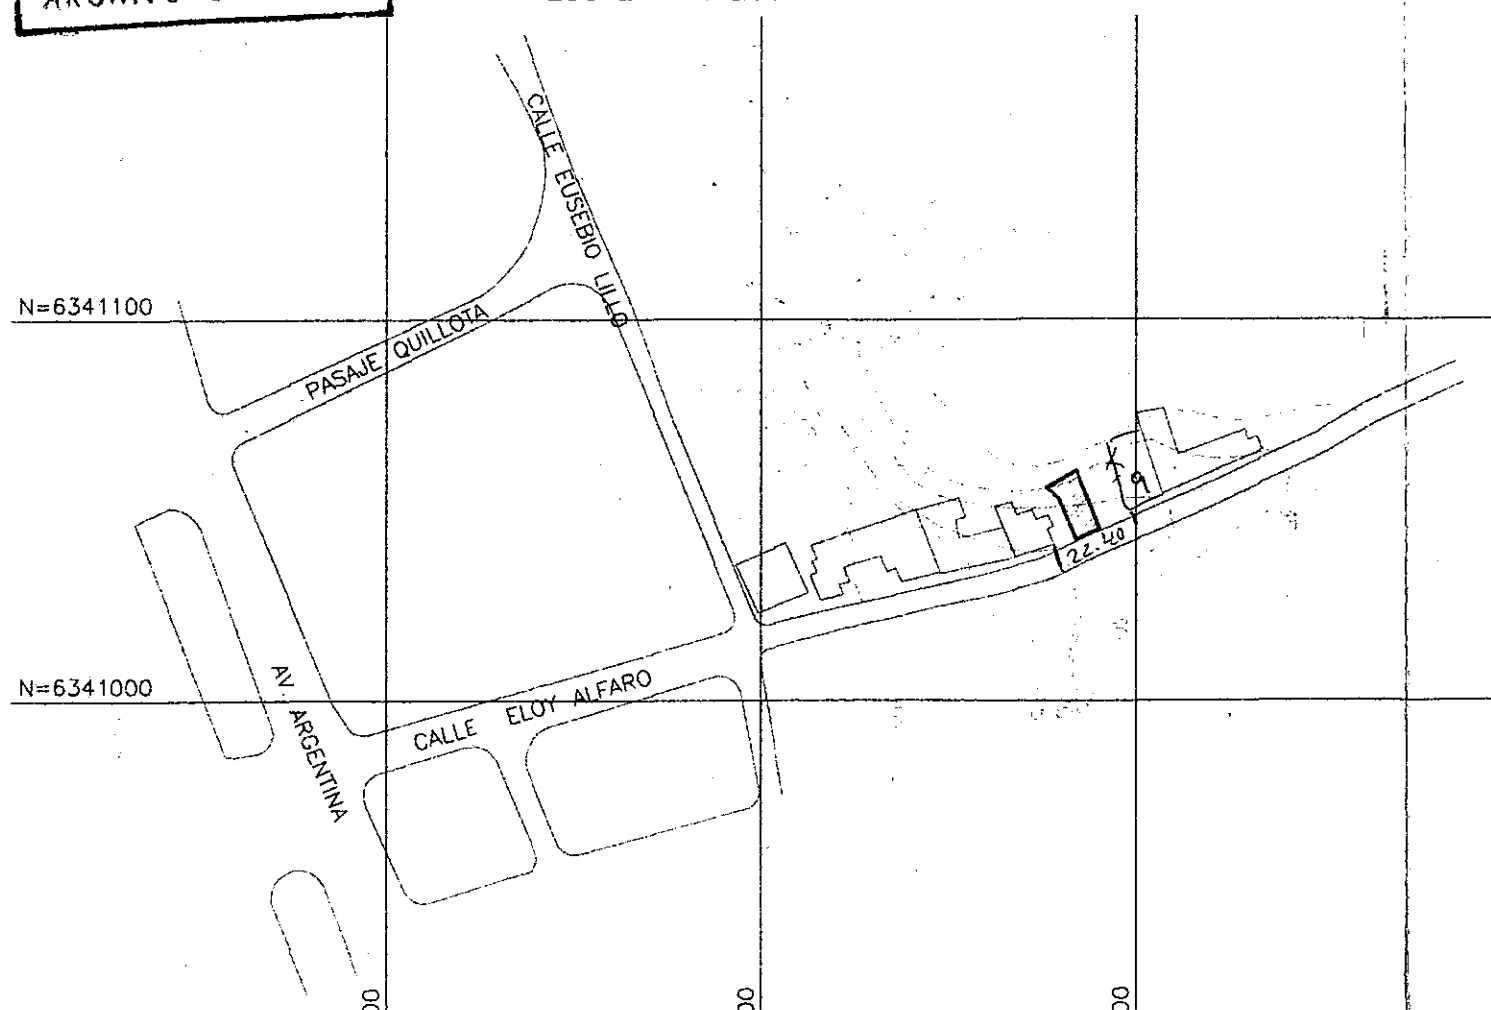

N=6341060

CAMINO PROYECTADO

9.19

16.60

JOSE
FROIMOVICH

16.60

BENIGNA
OLGUIN
V.DE CHACON

7.07

SOLERA

N=6341040

2.65

CALLE ELOY ALFARO

SOLERA

12.25

3.60

E=257180

E=257200

REFERENCIAS

- PLANO EJECUTADO EN BASE A RESTITUCION FOTOGRAFICA DE VUELO S.A.F. AÑO 1994.
- DATUM USADO : PSAD-56 MERIDIANO CENTRAL 69° ZONA 19.
- GEORREFERENCIACION MEDIANTE