



MINISTERIO DE BIENES NACIONALES
DIVISIÓN DEL CATASTRO NACIONAL
DE LOS BIENES DEL ESTADO



JUAN PAPIC VILCA
 SECRETARIO REGIONAL MINISTERIAL
 DE BIENES NACIONALES
 REGIÓN DE TARAPACÁ

UBICACIÓN

REGIÓN : TARAPACÁ
 PROVINCIA : TAMARUGAL
 COMUNA : POZO ALMONTE
 LUGAR : POZO ALMONTE
 PREDIO Y/O: RUTA A-615 KM 2,85
 DIRECCIÓN



PLANO N°: 01401 - 2.900 - C.R.

FISCO

D.L. N° 1.939 DE 1977

REVISOR

[Signature]
 DANIEL CABEZAS MONSALVES
 INGENIERO EJEC. GEOMENSURA
 NOTA: REVISIÓN DE ASPECTOS FORMALES Y
 REPRESENTACION GRÁFICA DE DATOS
 APORTADOS POR EL EJECUTOR

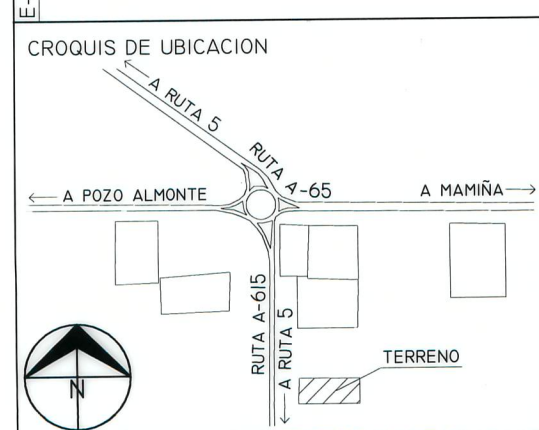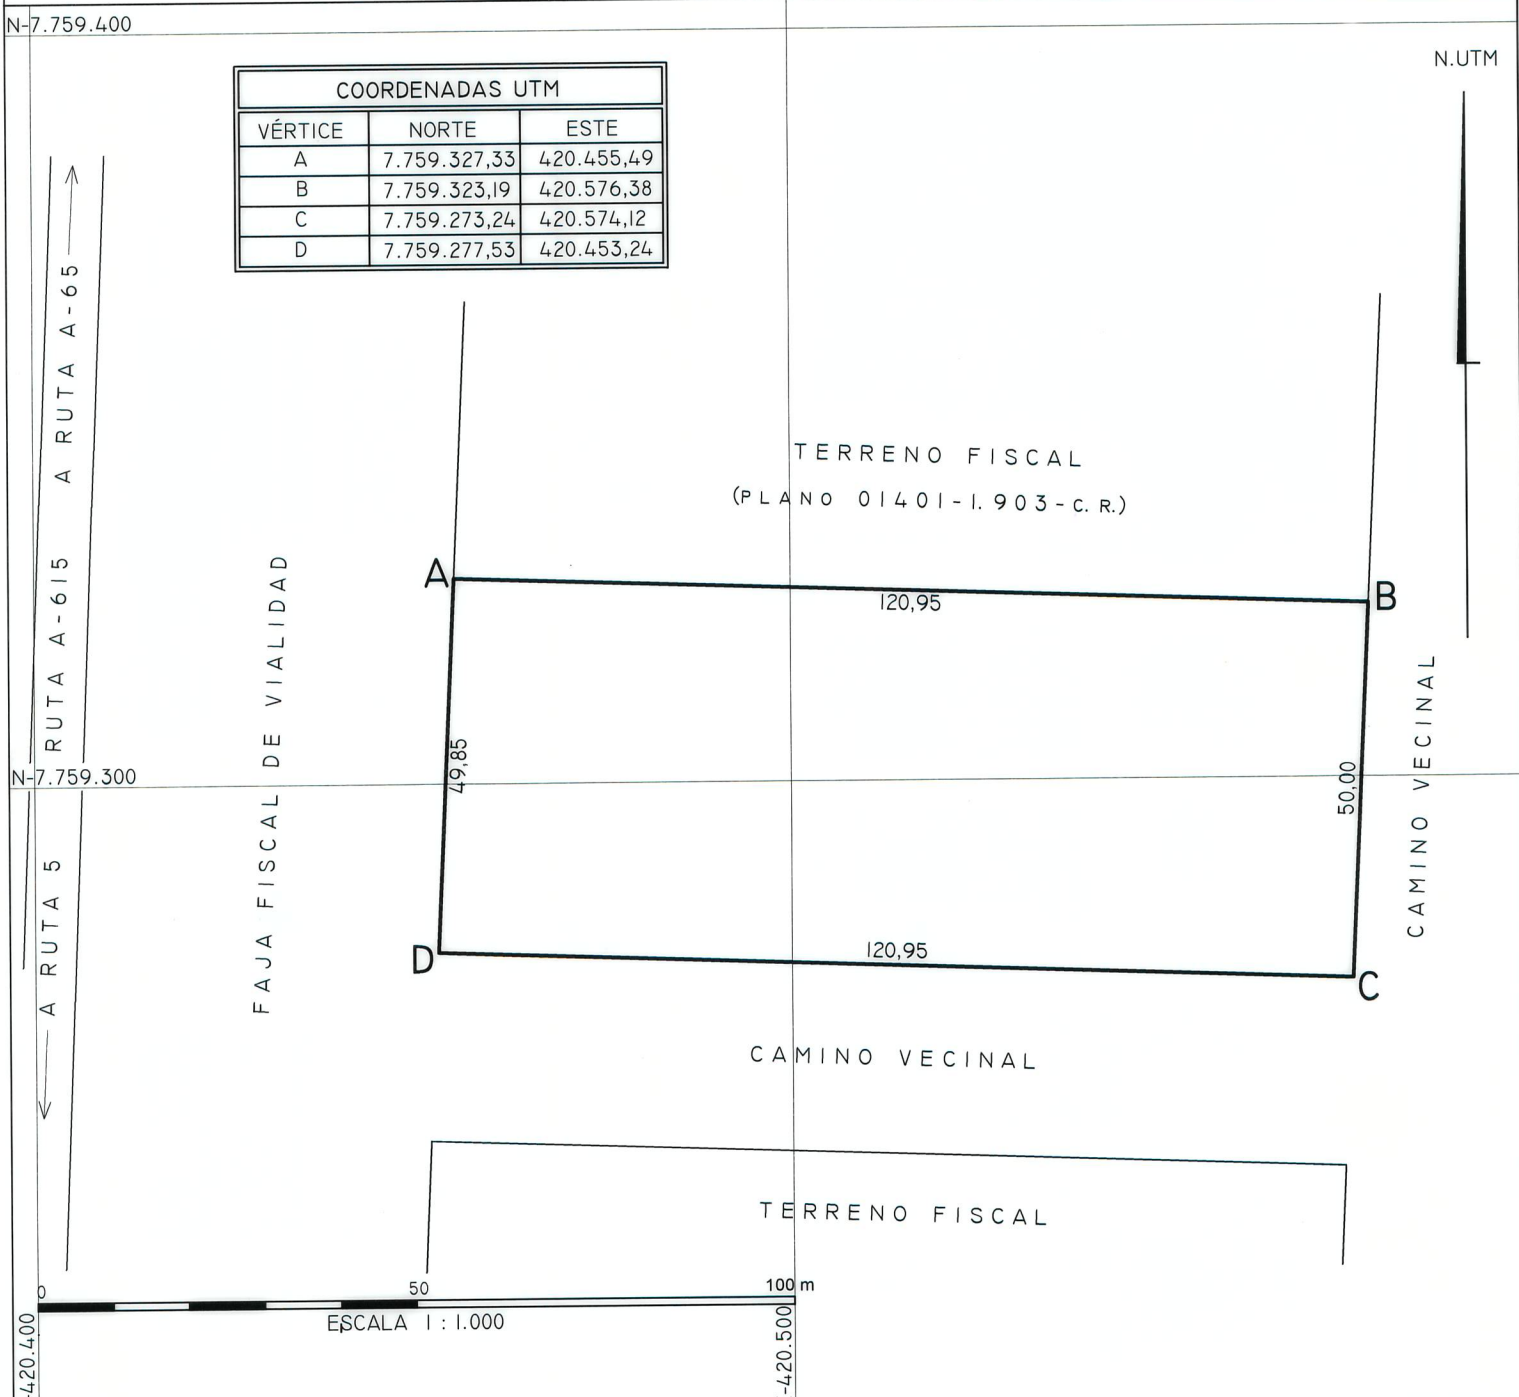

| SUPERFICIES | |
|-------------------------------------|------------------------|
| TERRENO PARCIAL(ES) | CONSTRUIDA PARCIAL(ES) |
| TOTAL : 0,60 ha | TOTAL : |
| ESCALA 1:1.000 | FECHA FEBRERO 2016 |
| ARCHIVO : C:/ARCHIVO DE PLANOS/2900 | |

OBSERVACIONES

EJECUTOR

[Signature]
 SENÉN DURÁN CISTERNAS
 TÉCNICO TOPÓGRAFO

REFERENCIA CARTOGRÁFICA : PROYECCIÓN UTM , HUSO 19
 REFERENCIA GEODÉSICA : DATUM SIRGAS (WGS84)
 VINCULACIÓN : RTK DESDE POZO ALMONTE I (M.B.N.)