



MINISTERIO DE BIENES NACIONALES
DIVISIÓN DEL CATASTRO NACIONAL
DE LOS BIENES DEL ESTADO



ROSA RUIZ MANSILLA
SECRETARÍA REGIONAL MINISTERIAL(S)
DE BIENES NACIONALES
REGIÓN DE TARAPACÁ

UBICACIÓN

PLANO N°: 01401 - 3.182 - C.R.

REGIÓN : TARAPACÁ
PROVINCIA : TAMARUGAL
COMUNA : POZO ALMONTE
LUGAR : SECTOR INDUSTRIAL, POZO ALMONTE
DIRECCIÓN : CAMINO VECINAL S/N°, 200 METROS
AL ESTE DE RUTA A-615 ALTURA KM 2,7

FISCO

D.L. N° 1.939 DE 1977


DANIEL CABEZAS MONSALVES
ING. EJEC. GEOMENSURA

COORDENADAS UTM


VÉRTICE	NORTE	ESTE
A	7.759.247,41	420.597,97
B	7.759.242,79	420.732,89
C	7.759.192,84	420.730,63
D	7.759.197,46	420.595,71

N-7.759.300

N.UTM

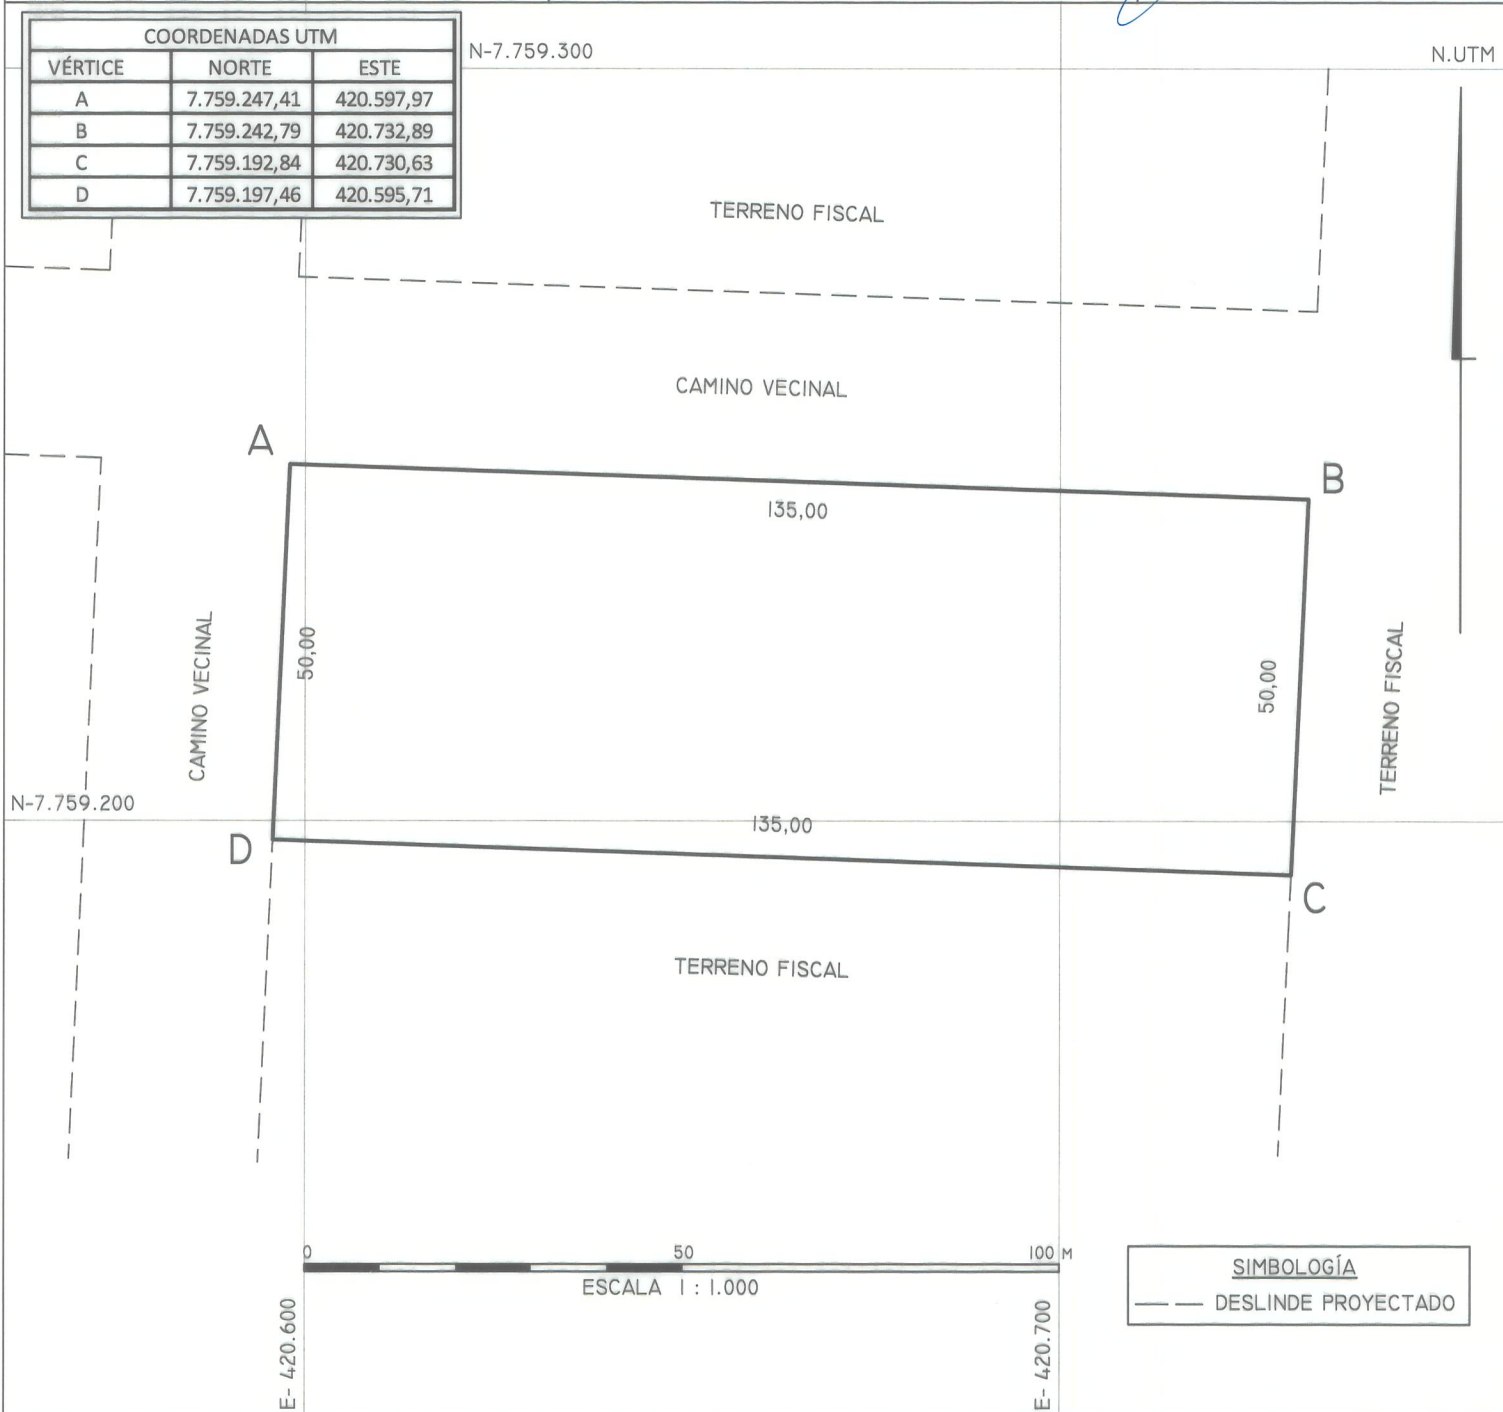

CROQUIS DE UBICACIÓN

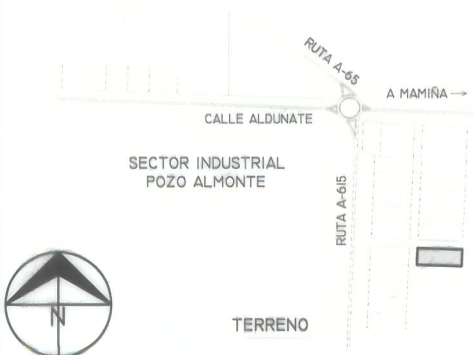

SUPERFICIES

TERRENO PARCIAL(ES)	CONSTRUIDA PARCIAL(ES)
TOTAL : 0,67 ha	TOTAL :
ESCALA 1 : 1000	FECHA NOVIEMBRE 2016
ARCHIVO : C:/ARCHIVO DE PLANOS/3182	

OBSERVACIONES

DIBUJANTE: MAGUHI
REFERENCIA CARTOGRÁFICA : PROYECCIÓN UTM, HUSO 19
REFERENCIA GEODÉSICA : DATUM SIRGAS (WGS'84)
VINCULACIÓN : LEV GPS DESDE HUAL (M.B.N.)