



MINISTERIO DE BIENES NACIONALES
DIVISIÓN DEL CATASTRO NACIONAL
DE LOS BIENES DEL ESTADO

M. DEL PILAR BARRIENTOS H.
 SECRETARÍA REGIONAL MINISTERIAL
 DE BIENES NACIONALES
 REGIÓN DE TARAPACÁ

UBICACIÓN

REGIÓN : TARAPACÁ
 PROVINCIA : TAMARUGAL
 COMUNA : POZO ALMONTE
 LUGAR : SECTOR NORTE DE POZO ALMONTE
 PREDIO Y/O: COSTADO ORIENTE RUTA 5 NORTE KM 1.810
 DIRECCIÓN A 550 METROS AL SUR DE LA RUTA A-65

PLANO Nº: 01401 - 4.204 - C.R.



FISCO

D.L. Nº 1.939 DE 1977

EJECUTOR

Rodrigo Godoy Rodríguez

RODRIGO GODOY RODRÍGUEZ
 TÉCNICO TOPÓGRAFO

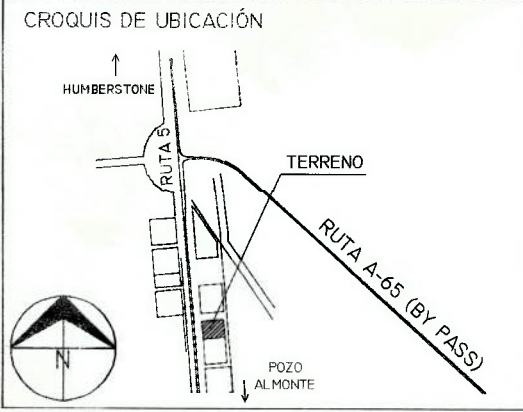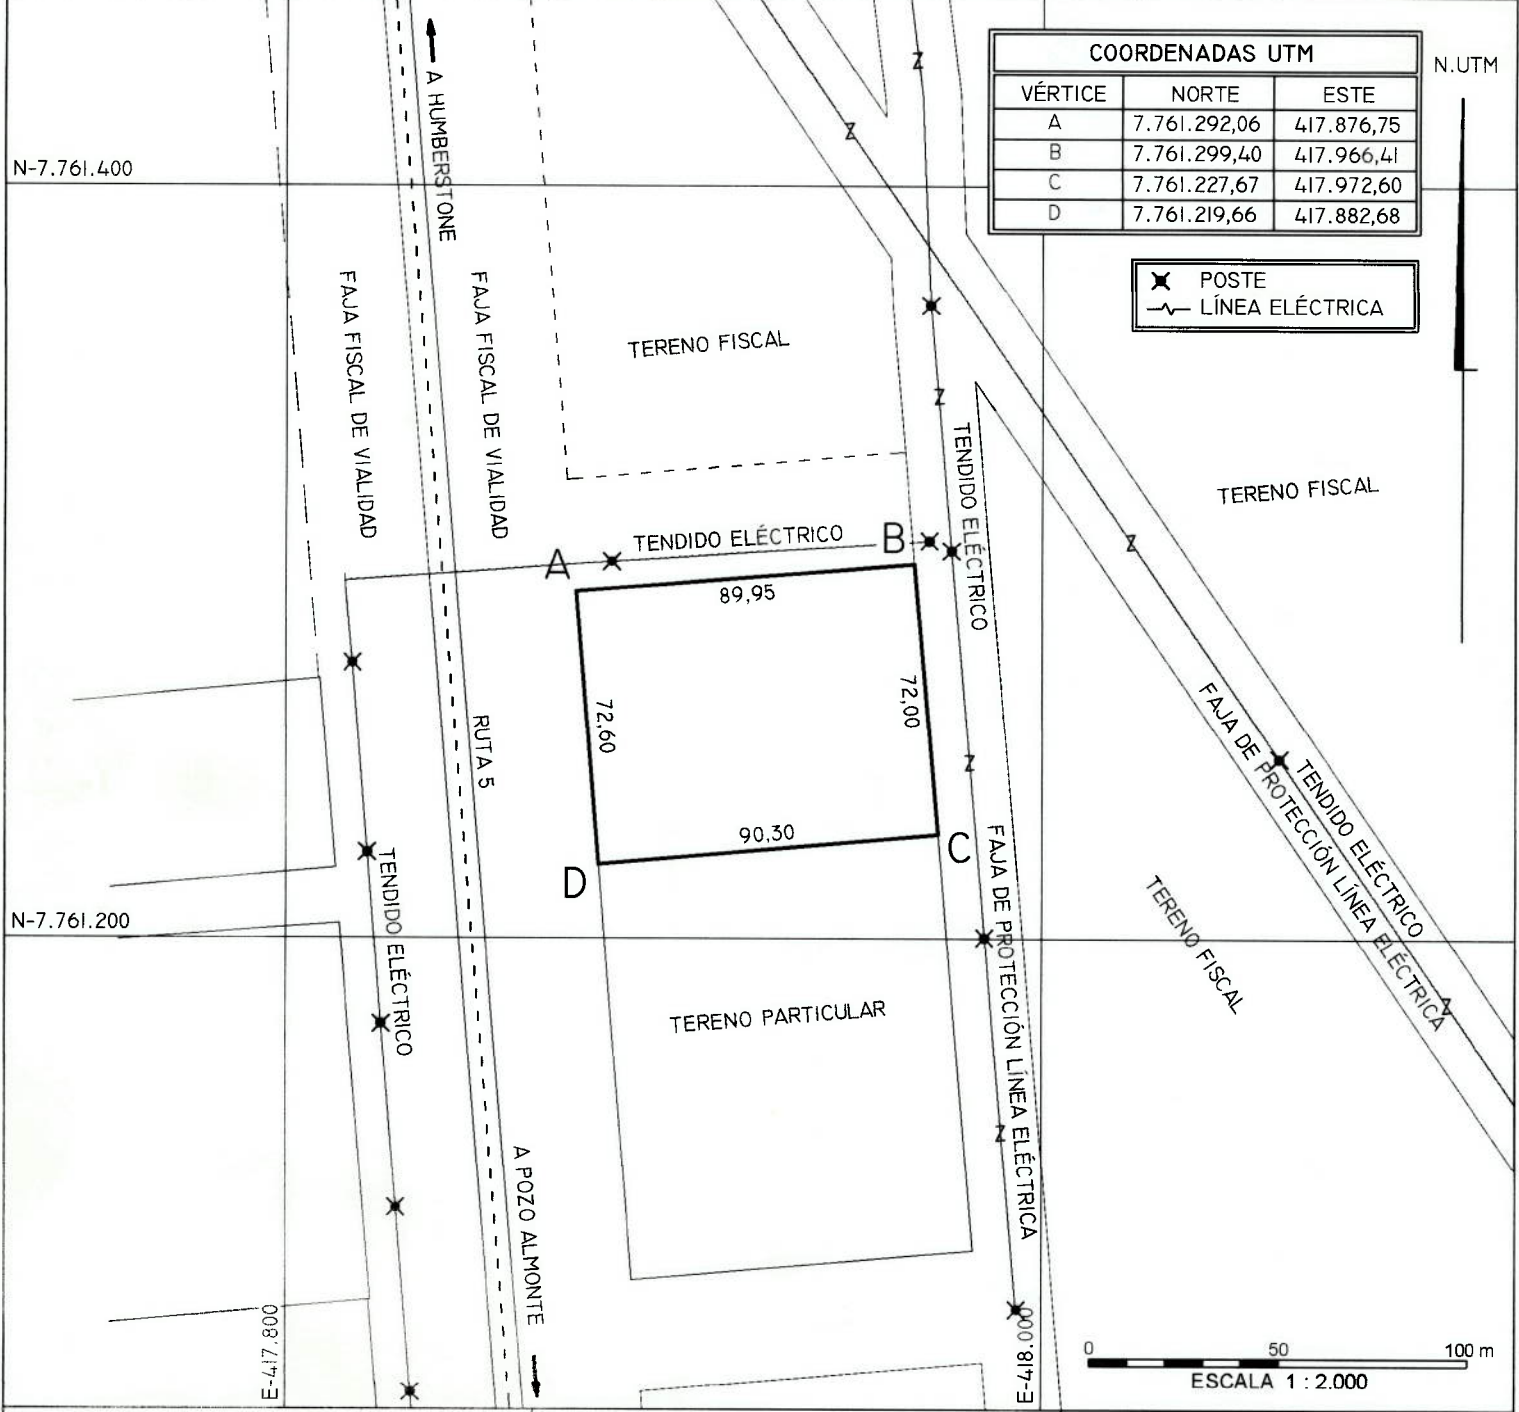

SUPERFICIES	
TERRENO PARCIAL(ES)	CONSTRUIDA PARCIAL(ES)
TOTAL : 0,65 ha	TOTAL :
ESCALA	FECHA
1 : 2000	ABRIL 2021

ARCHIVO : C:/ARCHIVO DE PLANOS/4204

OBSERVACIONES

FECHA DE MENSURA: ABRIL 2021
 REFERENCIA CARTOGRÁFICA : PROYECCIÓN UTM, HUSO 19
 REFERENCIA GEODÉSICA : DATUM SIRGAS (WGS'84)
 VINCULACIÓN : LEV. GPS RTK DESDE PAI I-2-025 (M.B.N.)