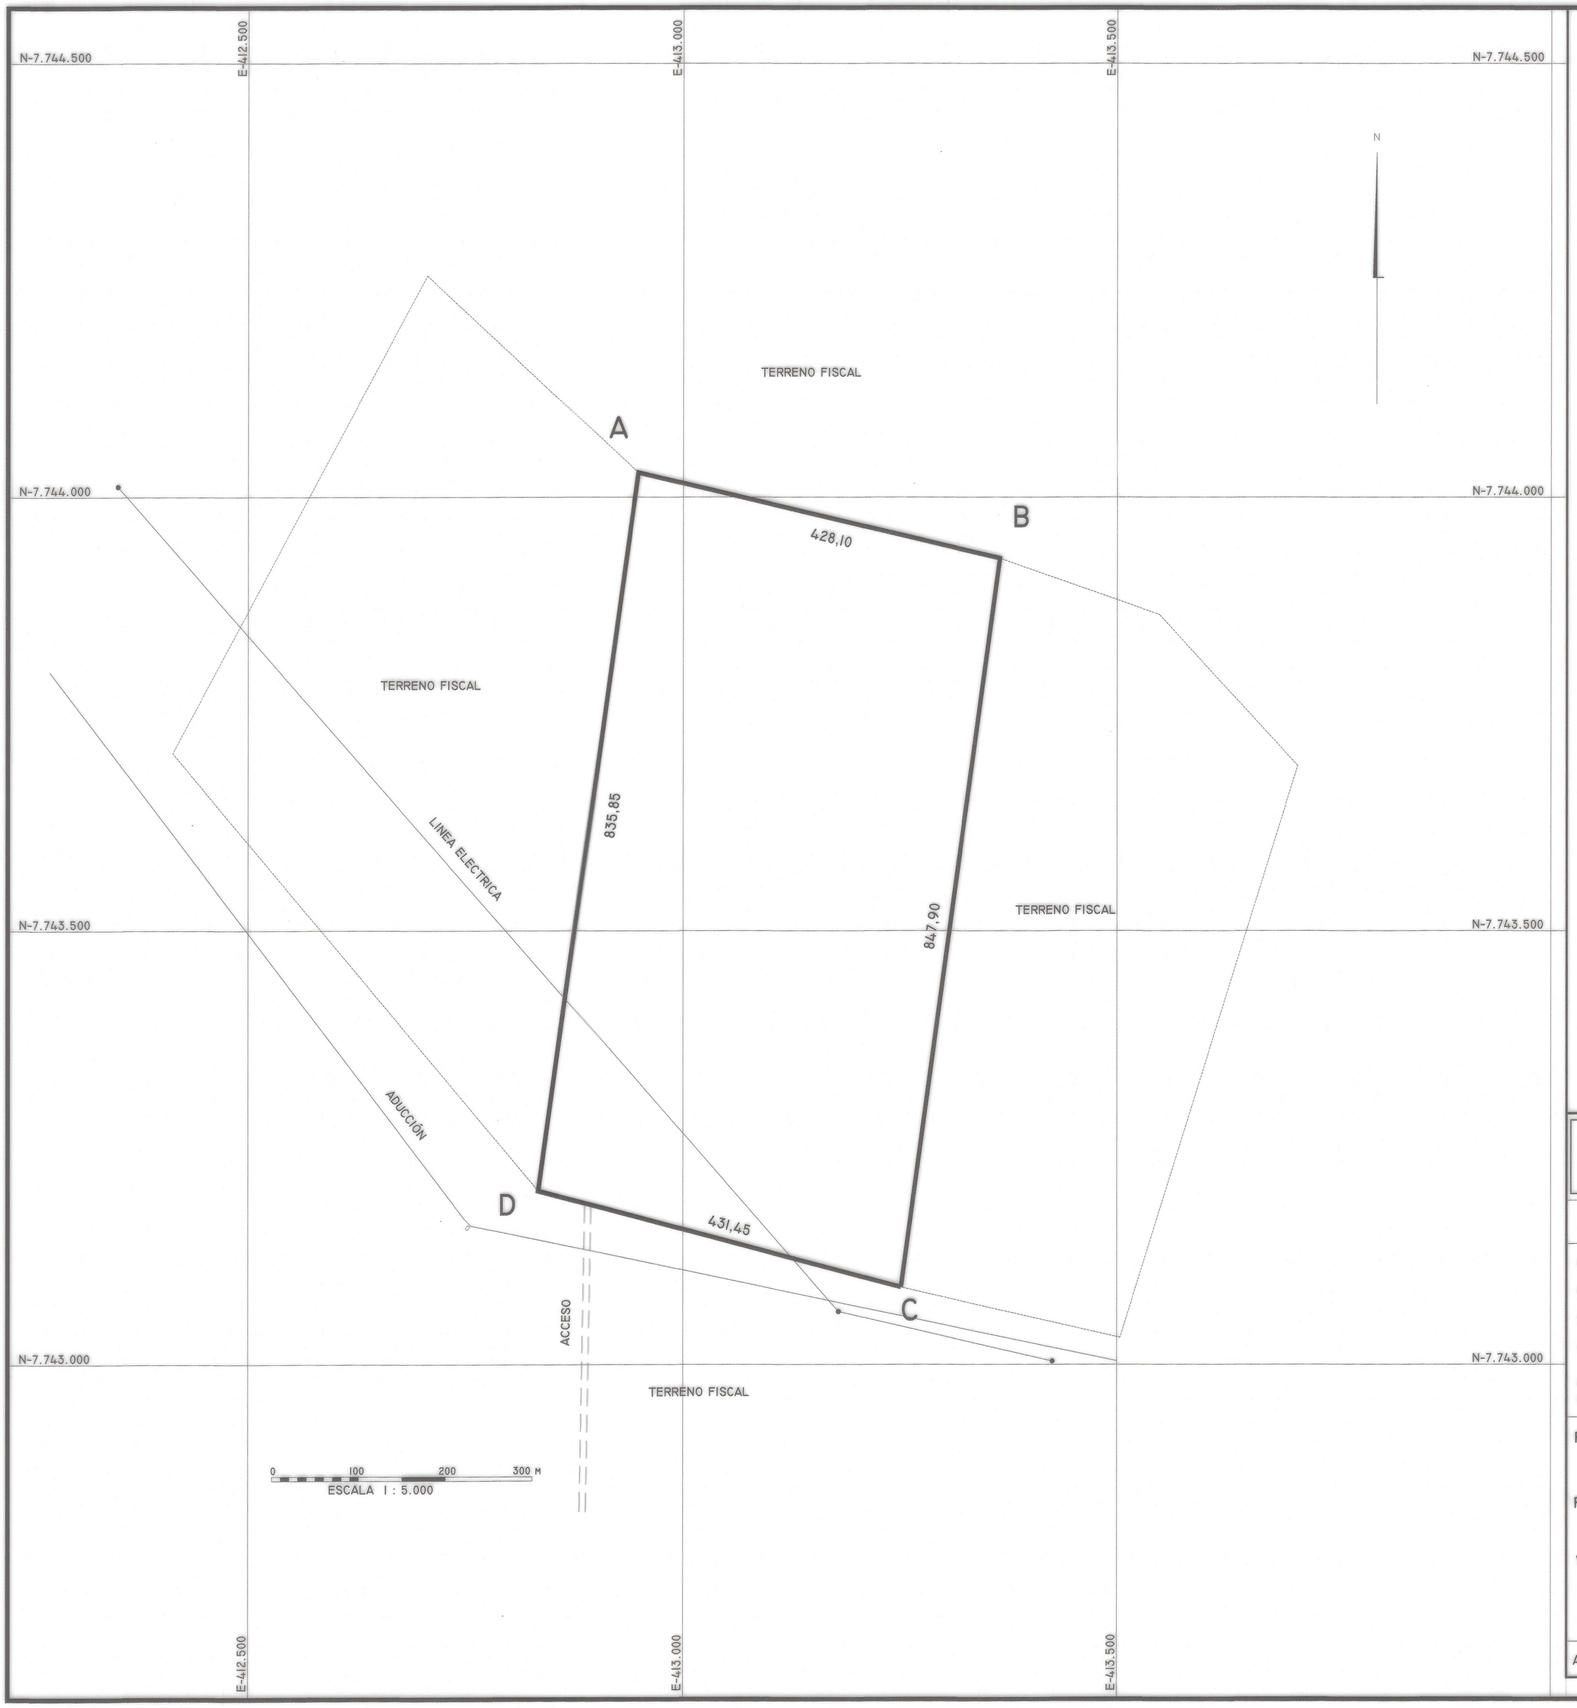

CUADRO DE VINCULACION GEODESICA DATUM SIRGAS (WGS' 84)		
VERTICE	NORTE	ESTE
BN9I.	7.764.594,086	379.546,702

CUADRO DE COORDENADAS UTM		
VERTICE	NORTE	ESTE
A	7.744.028,11	412.948,19
B	7.743.929,37	413.364,74
C	7.743.089,09	413.251,32
D	7.743.200,05	412.834,36

CUADRO DE UBICACION

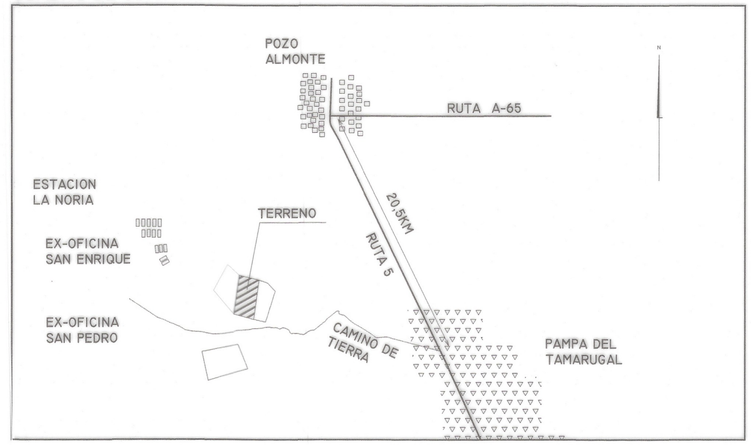

GOBIERNO DE CHILE

MINISTERIO DE BIENES NACIONALES
DIVISIÓN DEL CATASTRO NACIONAL DE LOS BIENES DEL ESTADO

U B I C A C I Ó N

REGIÓN : TARAPACÁ
PROVINCIA : DEL TAMARUGAL
COMUNA : POZO ALMONTE
LUGAR : AL ORIENTE DE EX OFICINA SAN ENRIQUE
PREDIO Y/O DIRECCIÓN : 16KM AL SUROESTE DE POZO ALMONTE

PLANO Nº 01401- 4.066 - C.R.

FISCO

D.L. Nº 1.939 DE 1977

MARÍA DEL PILAR BARRIENTOS
SECRETARIA REGIONAL MINISTERIAL BIENES NACIONALES REGIÓN DE TARAPACÁ

REVISOR

ALDO M.D. CONTRERAS ZÁRATE
INGENIERO EJEC. GEOMENSURA

REFERENCIA CARTOGRÁFICA :
PROYECCIÓN UTM HUSO 19S FAJA K

REFERENCIA GEODÉSICA :
DATUM SIRGAS (WGS '84)

VINCULACIÓN :
SIRGAS MINISTERIO DE BIENES NACIONALES IQUIQUE 2
CODIGO BN9I

ARCHIVO : C:/ARCHIVO DE PLANOS/4066

ORIGEN DE LA INFORMACIÓN :
LEVANTAMIENTO GEOREFERENCIADO CON EQUIPOS GNSS MARCA CHC MODELO I80 RTK
FECHA DE MENSURA: 04 DE DICIEMBRE DEL 2019

OBSERVACIONES

ESCALA	SUPERFICIE
1 : 5.000	35,96 Há.

EJECUTOR :

CÉSAR MORALES DURÁN
INGENIERO EJEC. GEOMENSURA

FECHA: FEBRERO 2020

A2