



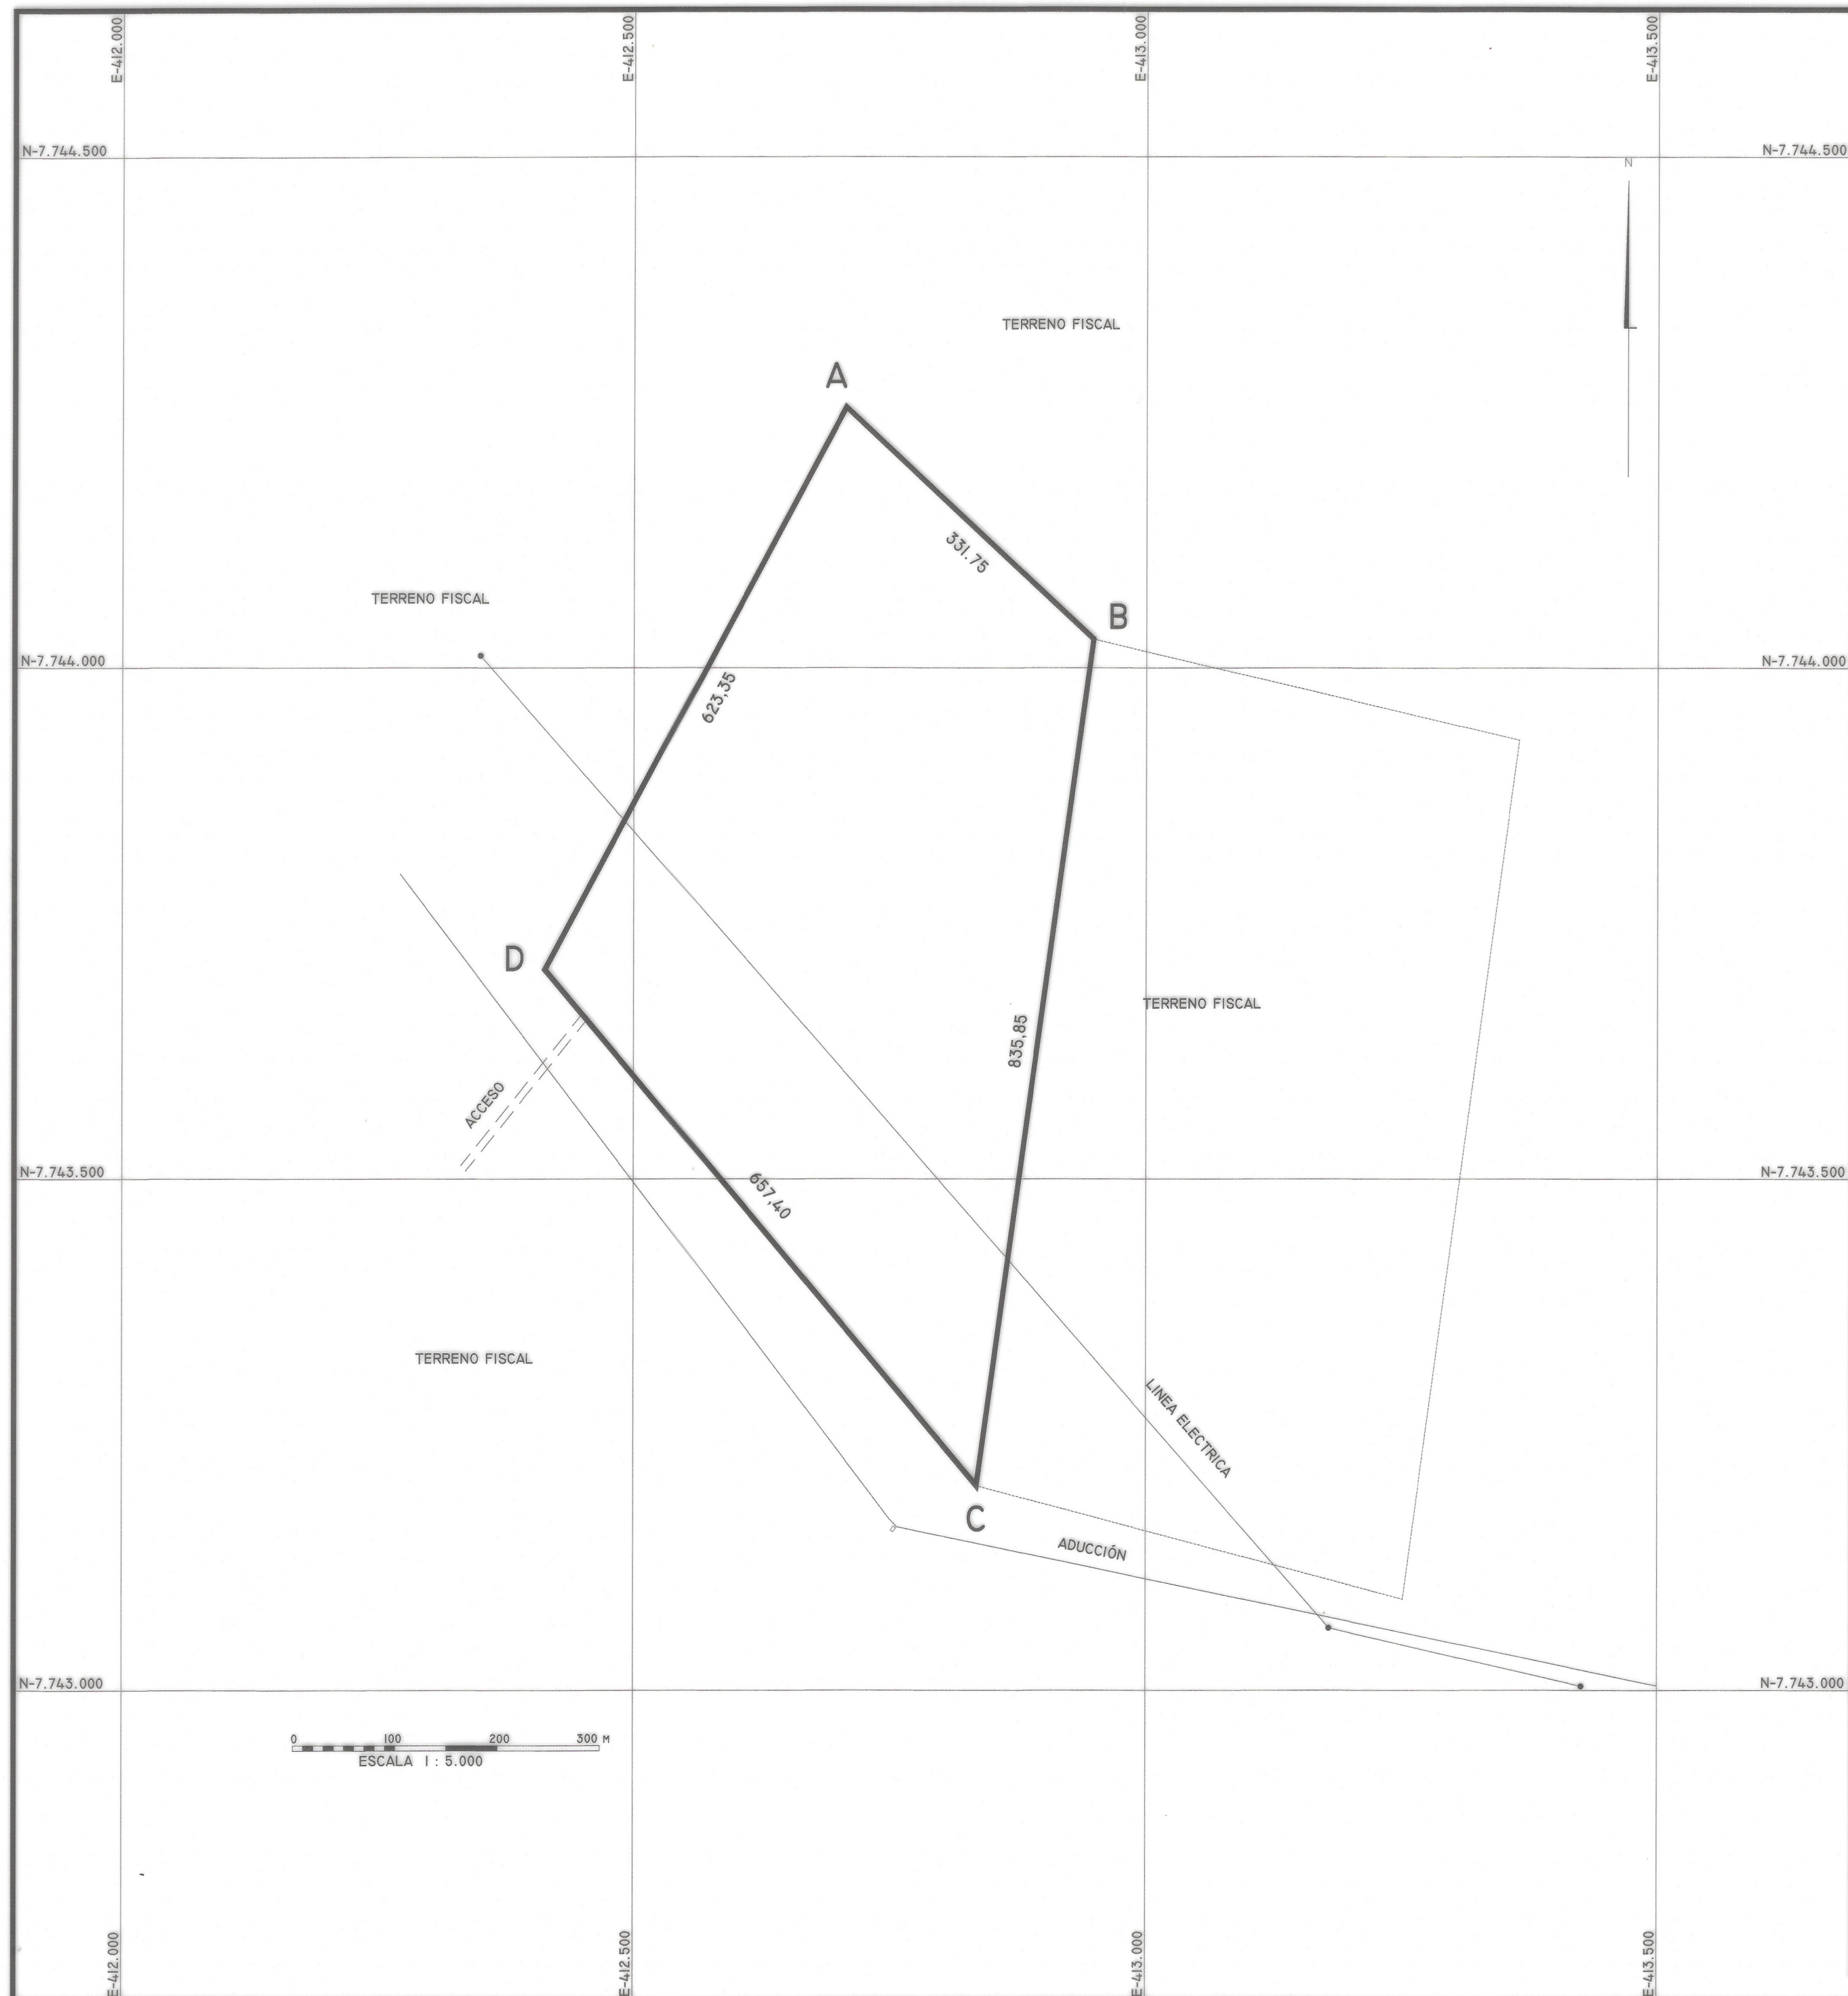

CUADRO DE VINCULACION GEODESICA DATUM SIRGAS (WGS' 84)		
VERTICE	NORTE	ESTE
BN91.	7.764.594,086	379.546,702

CUADRO DE COORDENADAS UTM		
VERTICE	NORTE	ESTE
A	7.744.254,92	412.706,05
B	7.744.028,12	412.948,19
C	7.743.200,05	412.834,36
D	7.743.704,71	412.413,08

CUADRO DE UBICACION

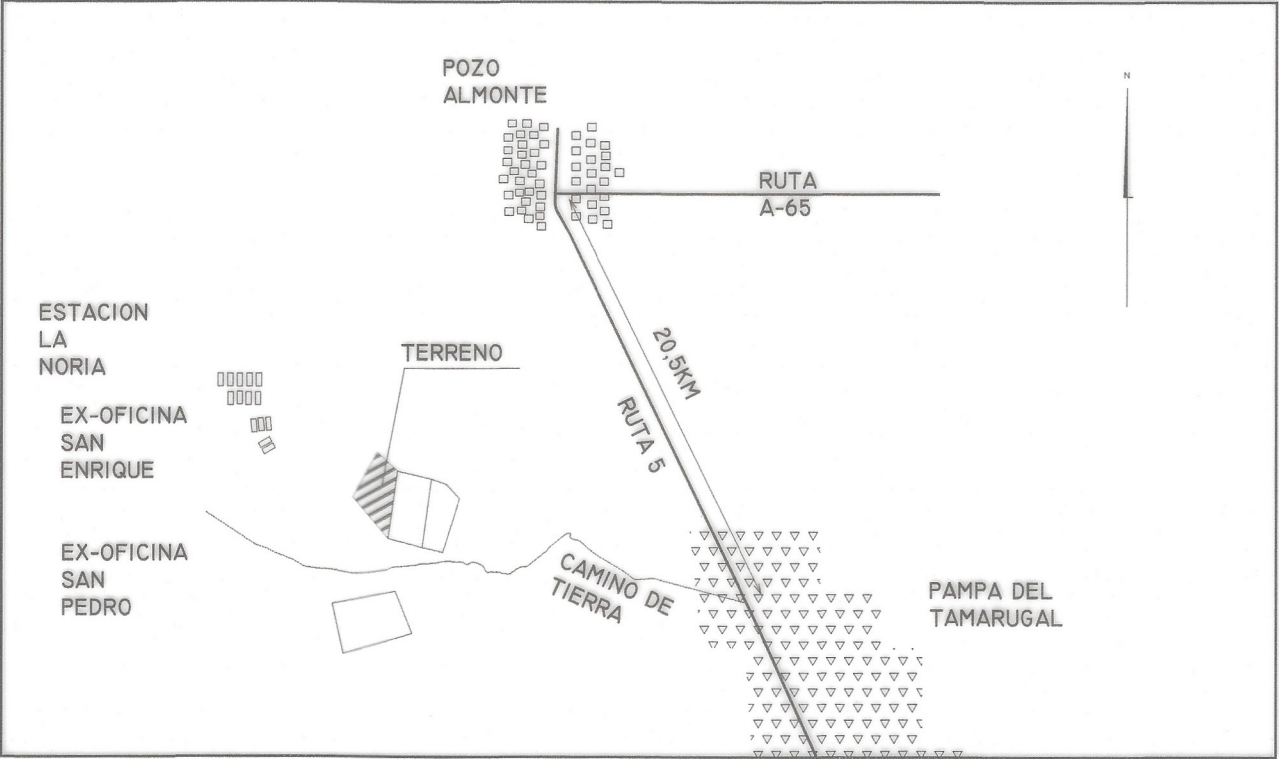

MINISTERIO DE BIENES NACIONALES
DIVISION DEL CATASTRO NACIONAL
DE LOS BIENES DEL ESTADO

UBICACION
REGION : TARAPACA
PROVINCIA : DEL TAMARUGAL
COMUNA : POZO ALMONTE
LUGAR : AL ORIENTE DE EX OFICINA SAN ENRIQUE
PREDIO Y/O : 16 KM AL SUROESTE DE DIRECCION POZO ALMONTE

PLANO Nº 01401- 4.067 - C.R.

FISCO

D.L. Nº 1.939 DE 1977

REFERENCIA CARTOGRAFICA :
PROYECCION UTM HUSO 19S FAJA K

REFERENCIA GEODESICA :
DATUM SIRGAS (WGS '84)

VINCULACION :
SIRGAS MINISTERIO DE BIENES NACIONALES
IQUIQUE 2
CODIGO BN91

ARCHIVO : C:/ARCHIVO DE PLANOS/4067

ORIGEN DE LA INFORMACION :
LEVANTAMIENTO GEOREFERENCIADO CON EQUIPOS GNSS MARCA CHC MODELO 180 RTK
FECHA DE MENSURA: 04 DE DICIEMBRE DEL 2019

OBSERVACIONES

ESCALA

1 : 5.000

SUPERFICIE

30,30 Há.

REVISOR

ALDO M.D. CONTRERAS ZARATE
INGENIERO EJEC. GEOMENSURA

EJECUTOR :

CÉSAR MORALES DURÁN
INGENIERO EJEC. GEOMENSURA

FECHA: FEBRERO 2020