



MINISTERIO DE BIENES NACIONALES
DIVISION DEL CATASTRO NACIONAL
DE LOS BIENES DEL ESTADO

Paz Macarena Toledo Smith
 Secretaria Regional Ministerial
 Bienes Nacionales Region de los Rios
 Revisor
 Roberto Rioseco Gutierrez
 Ingeniero (E) Geomensura



ubicacion

REGION : DE LOS RIOS
 PROVINCIA : VALDIVIA
 COMUNA : CORRAL
 LUGAR : ISLA SOFIA
 DIRECCION :



PLANO N° 14102 - 1200 CR

SOLICITANTE:

FISCO

D.L. N° 1.939 DE 1977

Nota : división de aspectos formales y
 representación grafica de datos
 aportados por el ejecutor

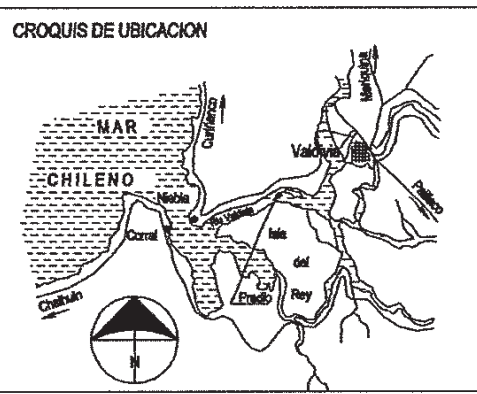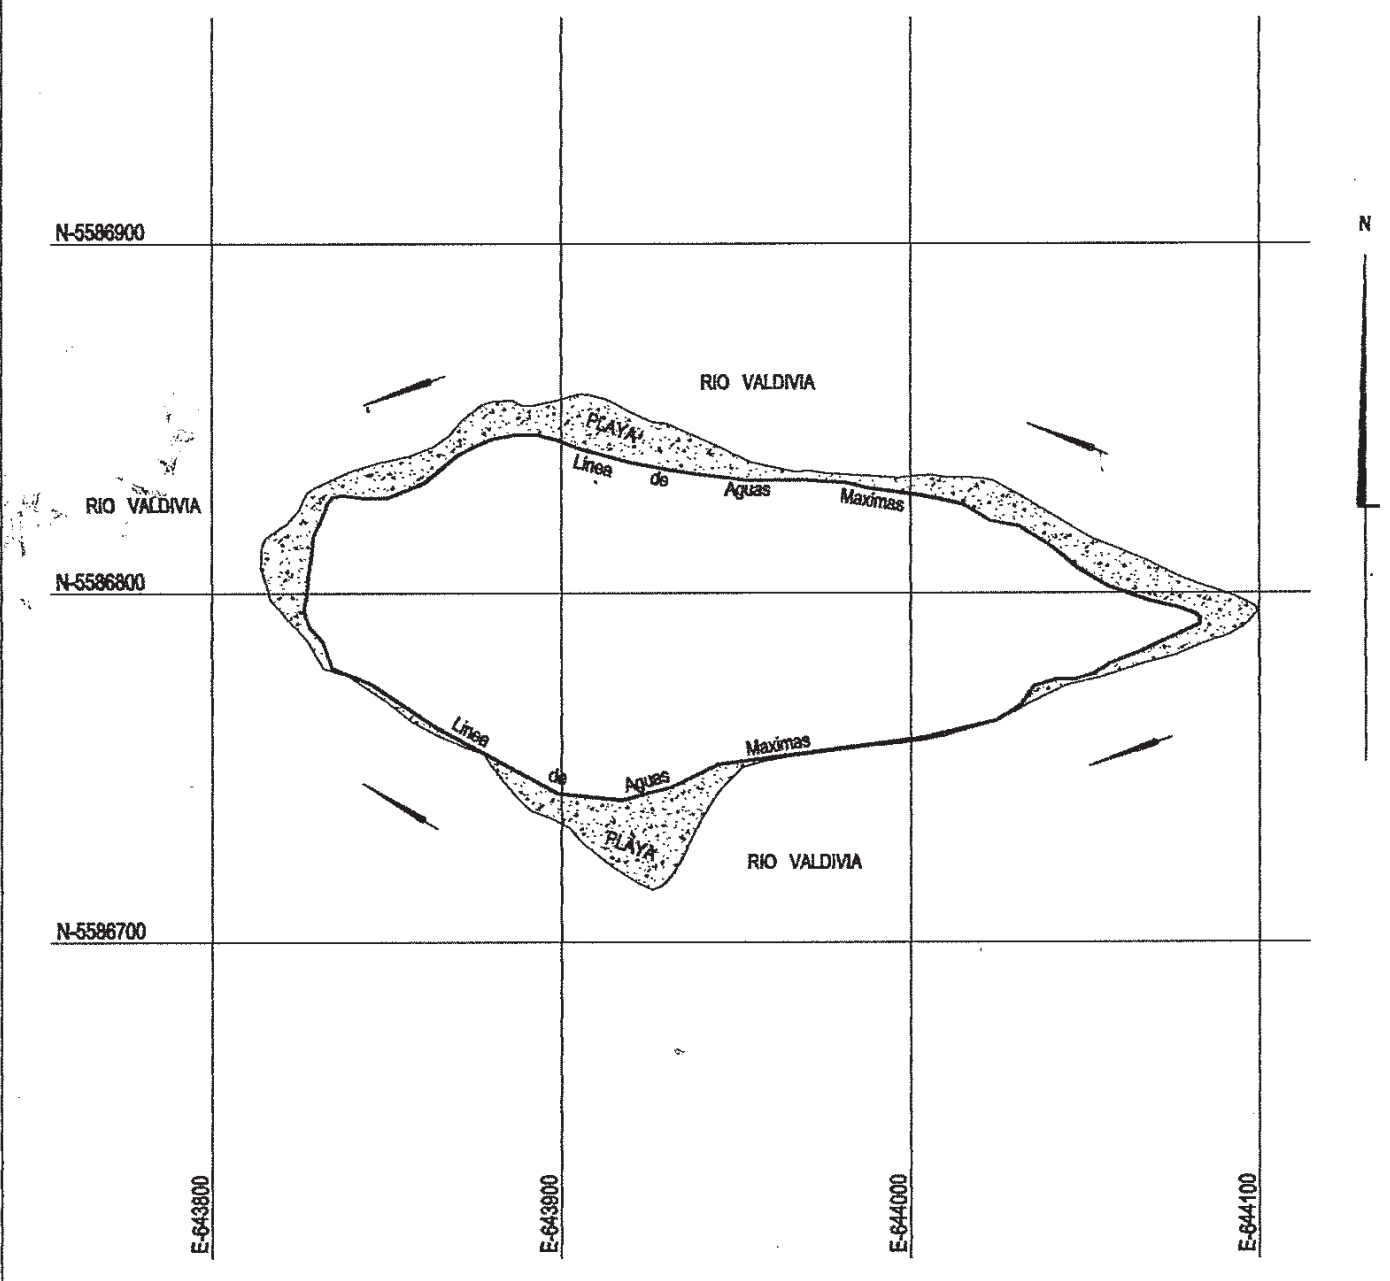

Superficies	
Terreno parcial(es)	Construida parcial(es)
Total : 1,68 Has	TOTAL :
Escala 1 : 2000.-	Fecha ABRIL 2011

OBSERVACION:
 Plano ejecutado en base a levantamiento topografico realizado con Estacion Total, Georeferenciado en base a Levantamiento del sector Realizado por la Empresa Universidad de Concepcion, el cual fue Transformado al Datum Sirgas (WGS 84) usando los parametros autorizados por el Ministerio de Bienes Nacionales. Reemplaza al Predio A del Plano N° X-1-8182 CR. de fecha Mayo 1997.
 Corresponde al Predio "a" denominado ISLA SOFIA de una superficie aproximada de 3,87 Has, inscrita a Fs. 816 N° 1050 de 1978 en el Conservador de Bienes Raices de Valdivia.

Referencia cartografica : proyeccion U.T.M huao 18
 Referencia geodesica : SIRGAS(WGS- 84)
 Vinculacion: sin vinculacion, amarra a plano existente

ARCHIVO : C:\Planos\Fiscal\Tramite\ 141021200CR