



ESCALA  
1:10.000


CUADRO DE SUPERFICIE SITUACION ACTUAL		
PARCELA	POLIGONO	SUPERFICIE TOTAL (há)
X	a-b-c-d-e-f-g-a	199,71
SUPERFICIE TOTAL		199,71

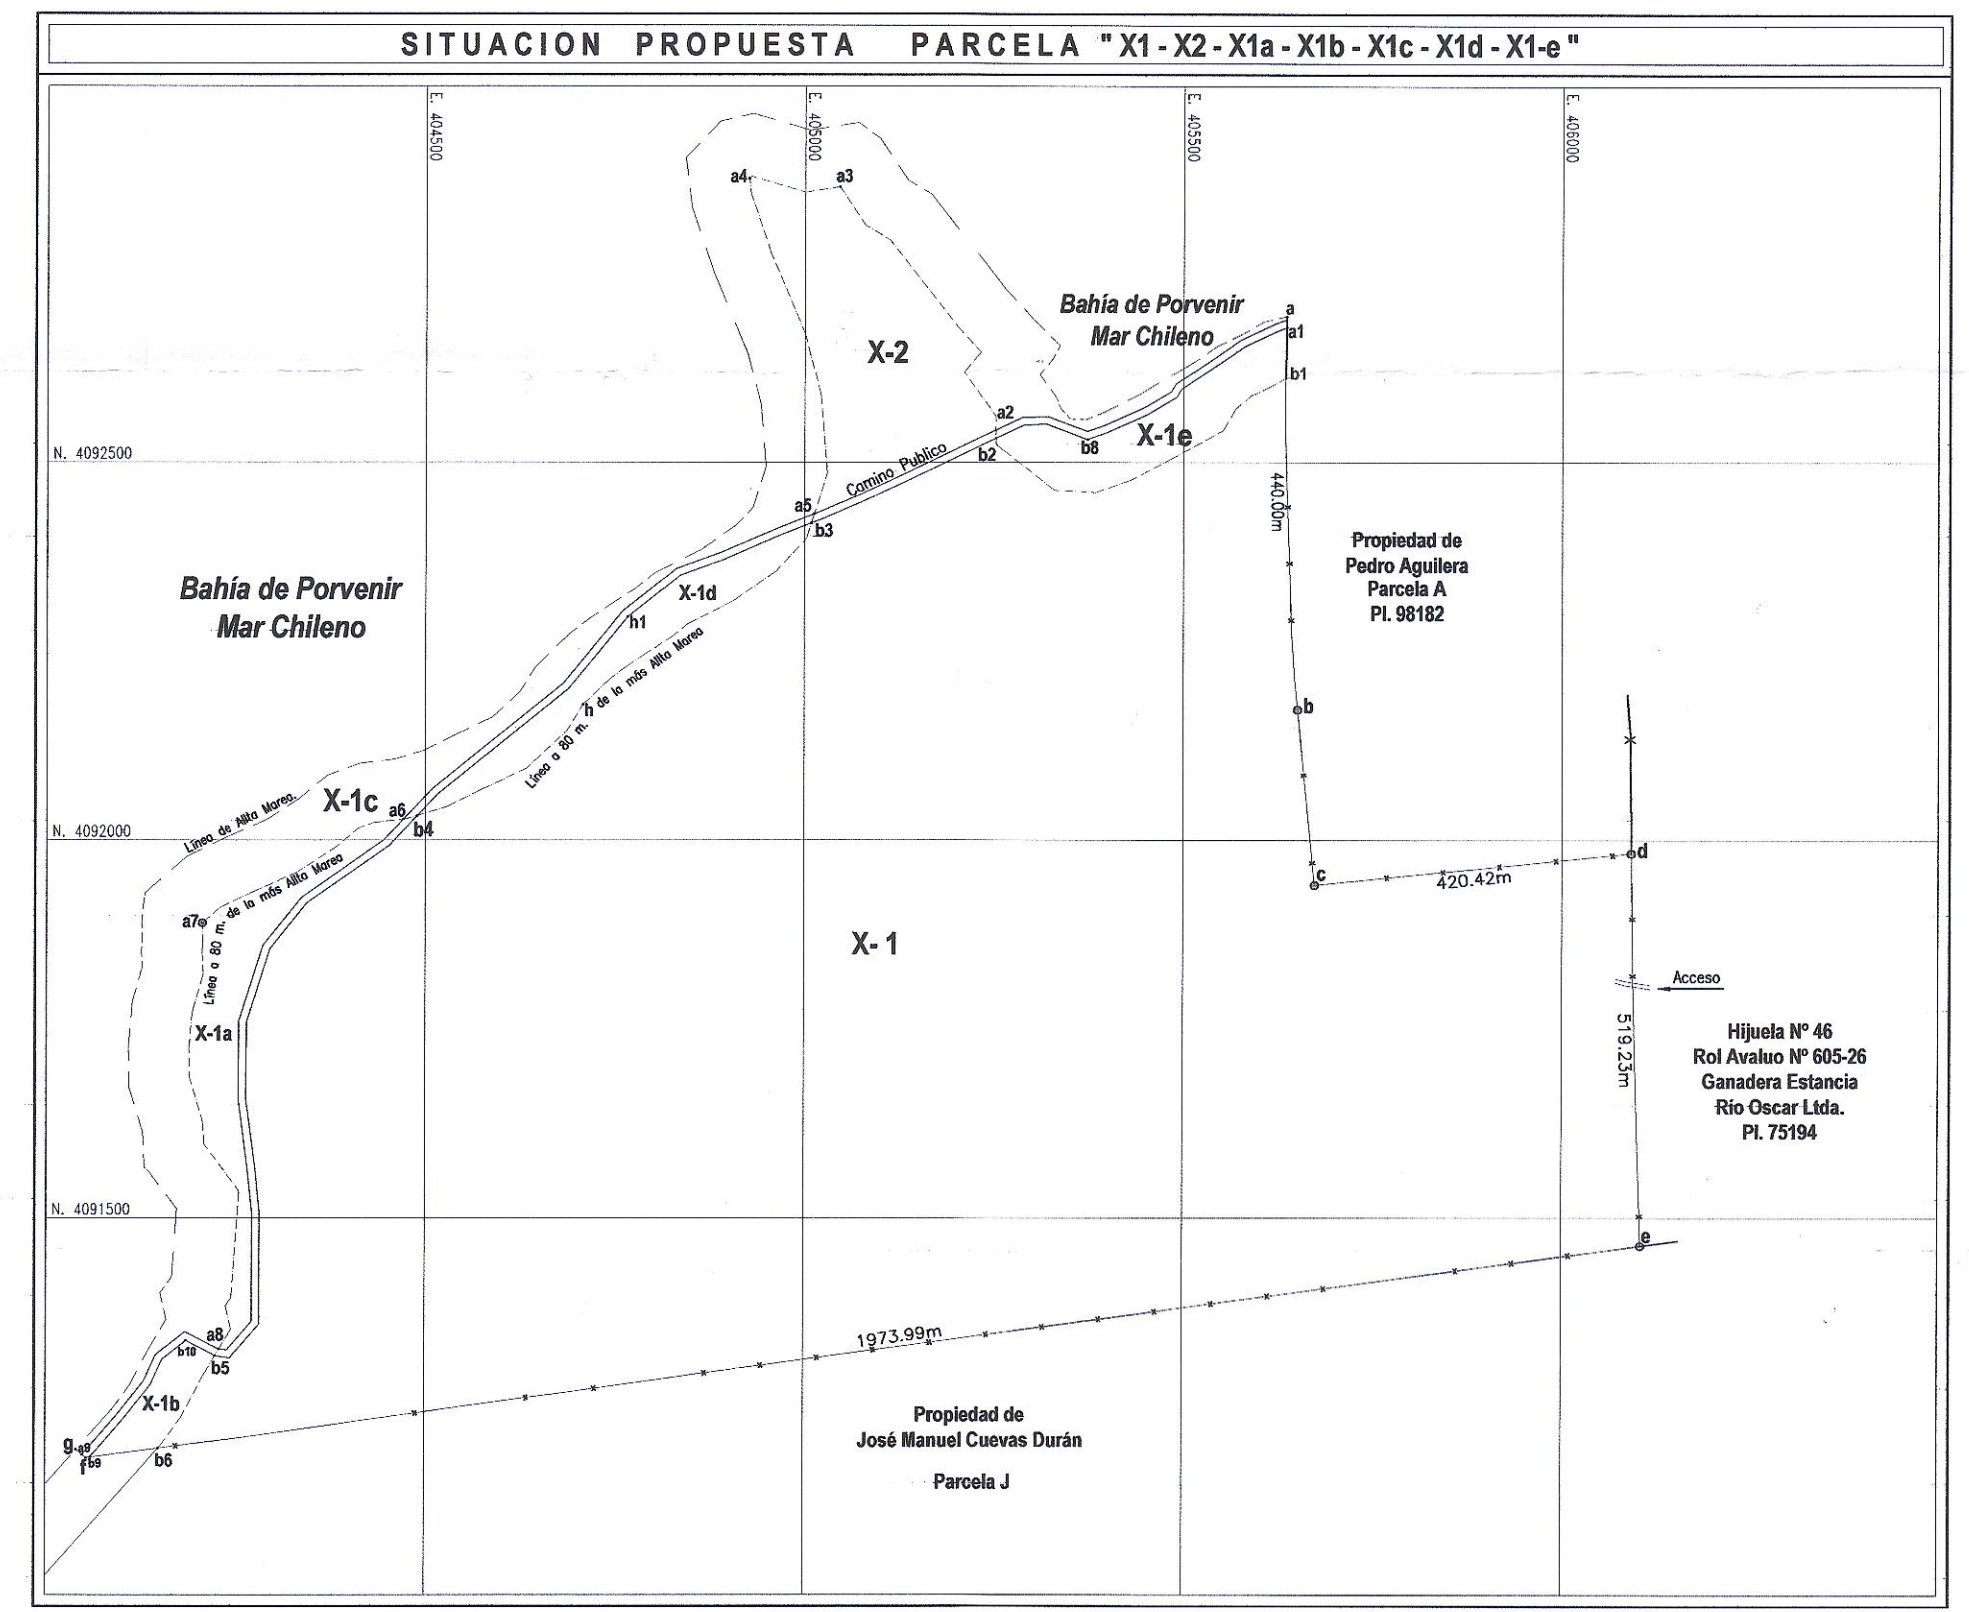


ESCALA  
1:10.000

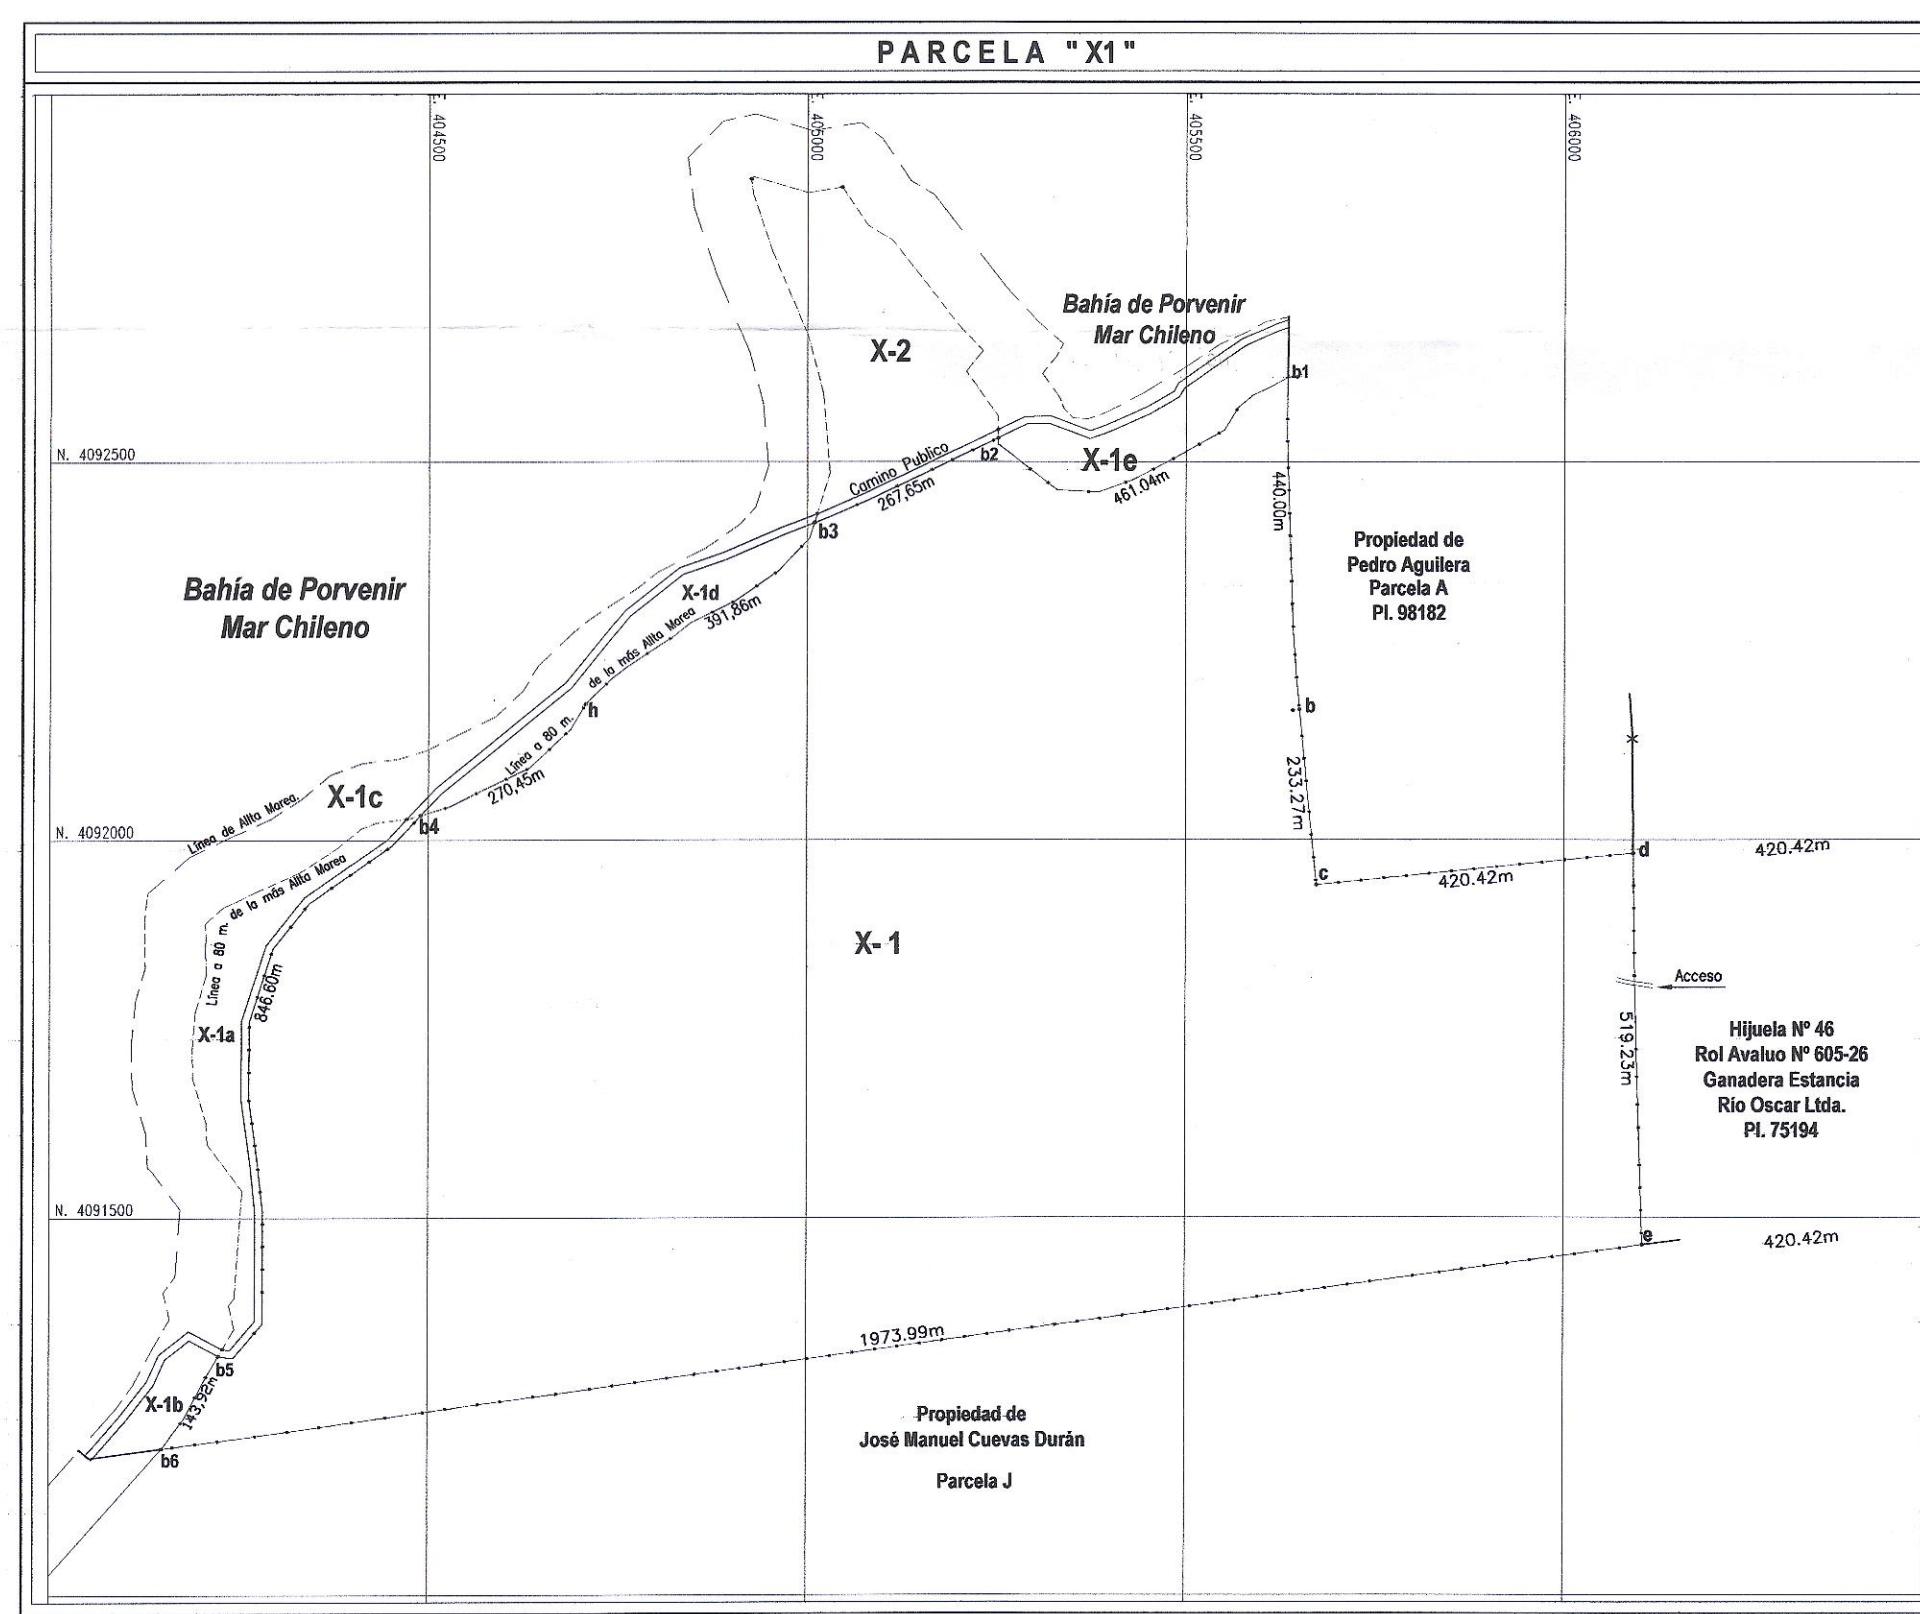


ESCALA  
1:10.000

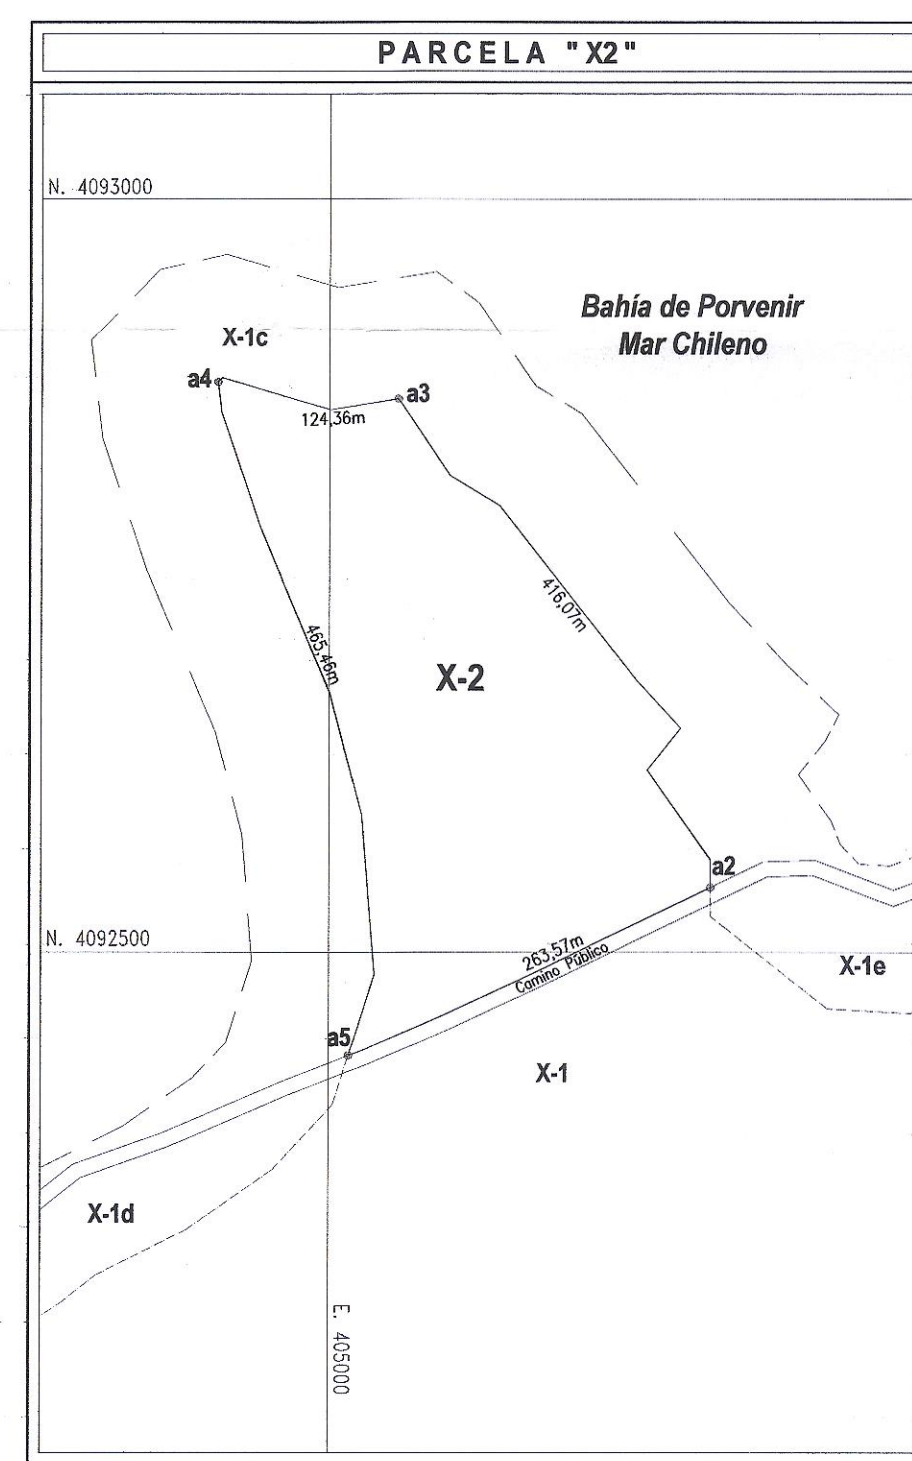


ESCALA  
1:5.000

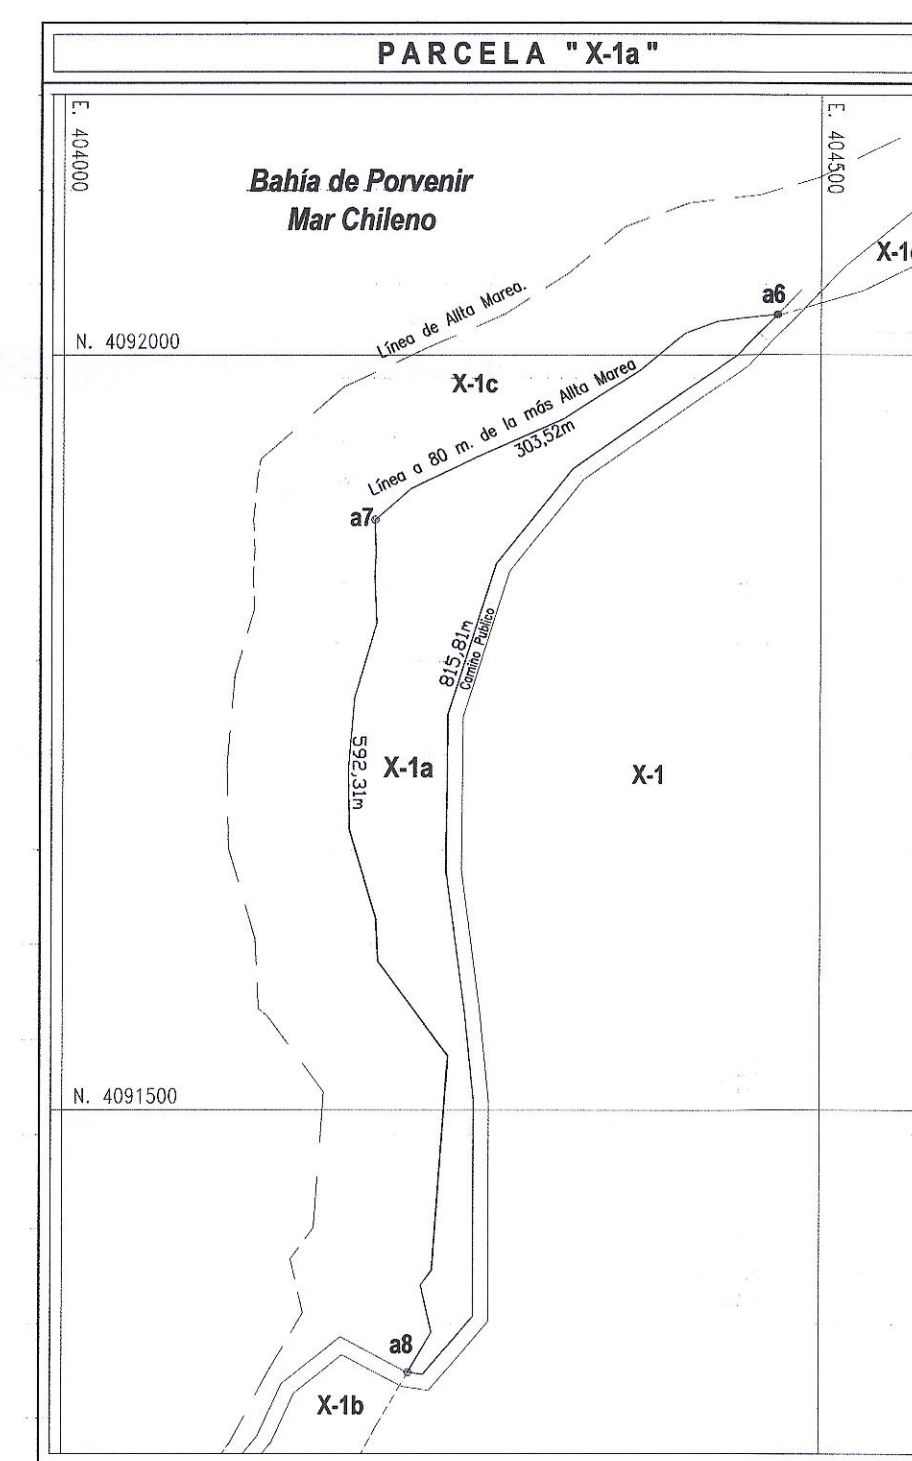


ESCALA  
1:5.000

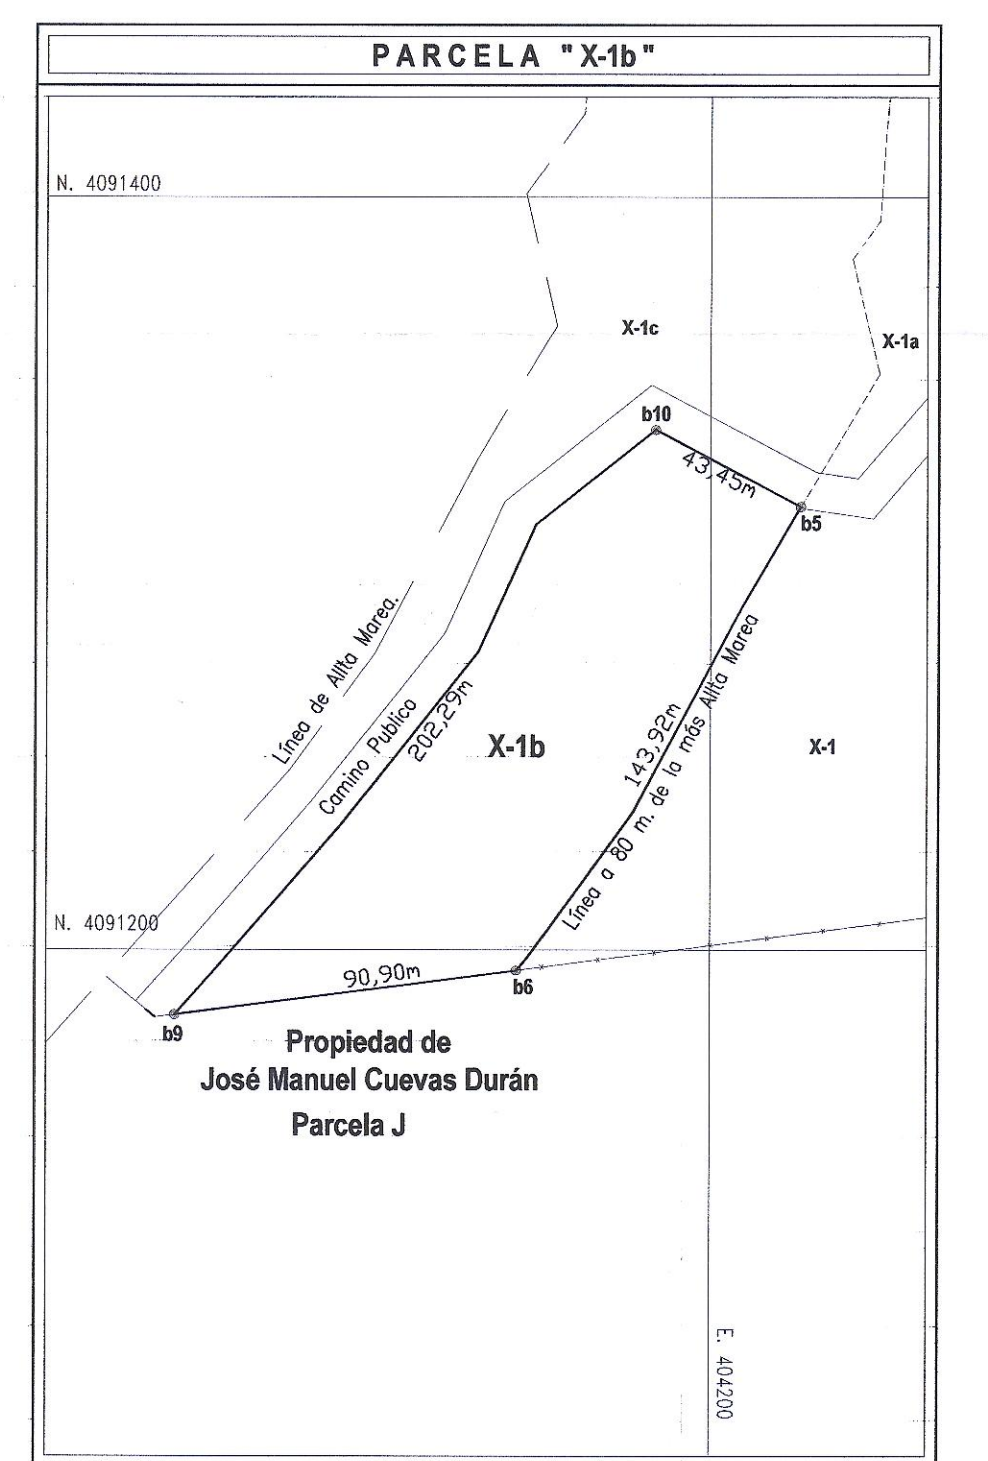


ESCALA  
1:2.000

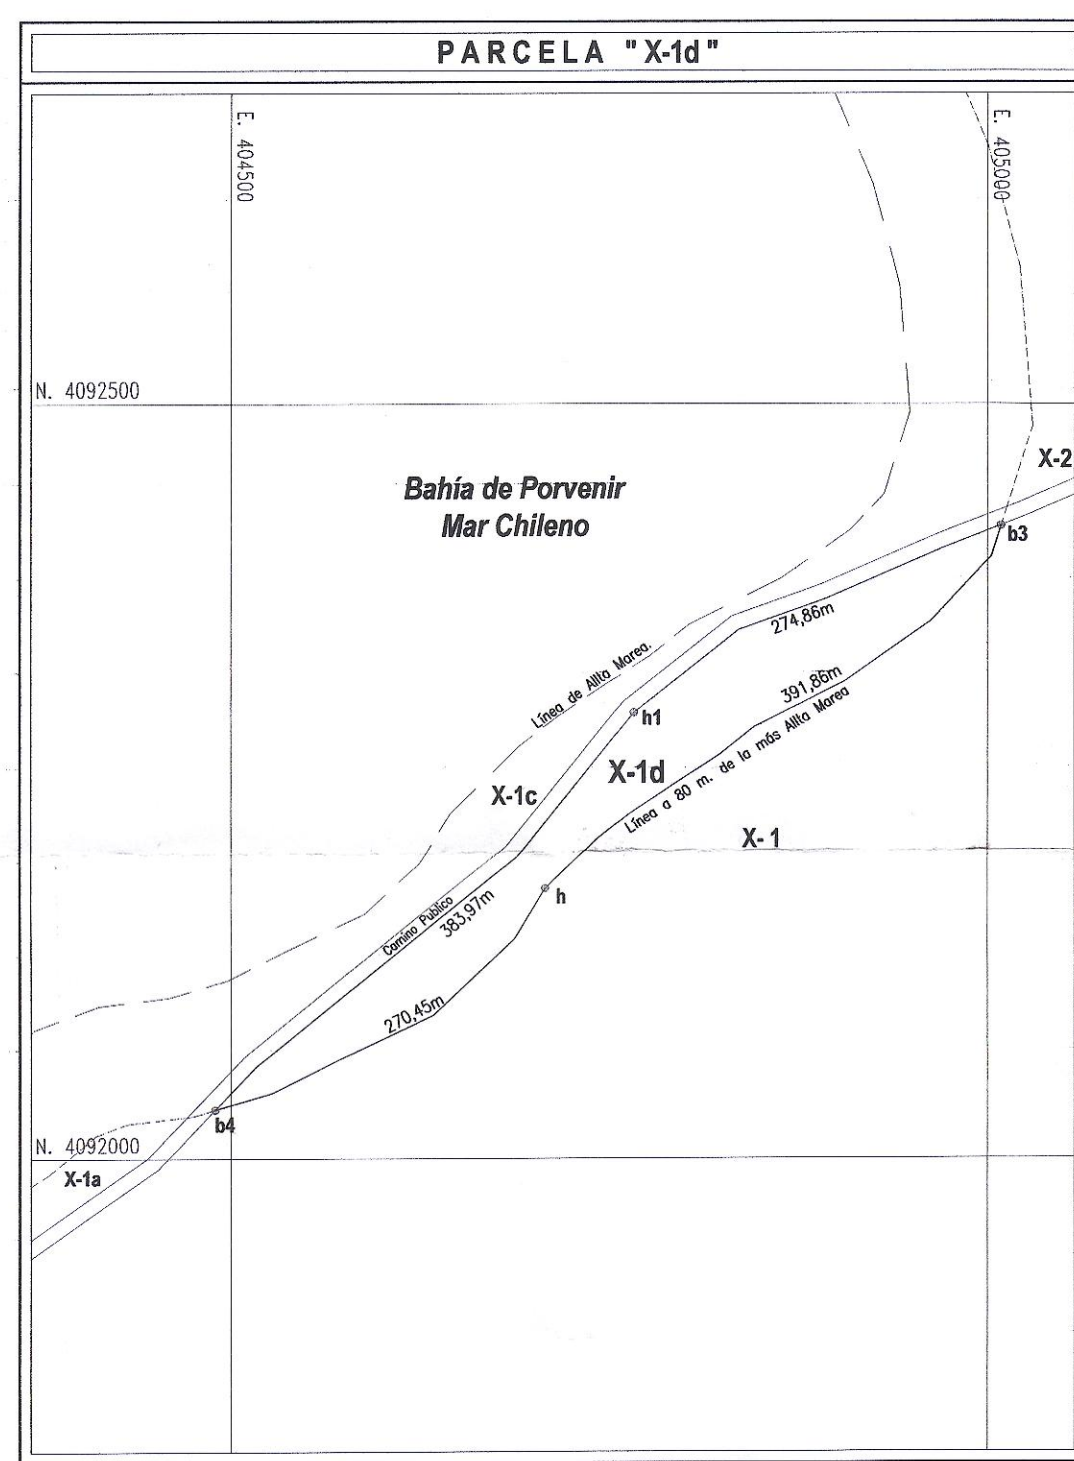

ESCALA  
1:5.000

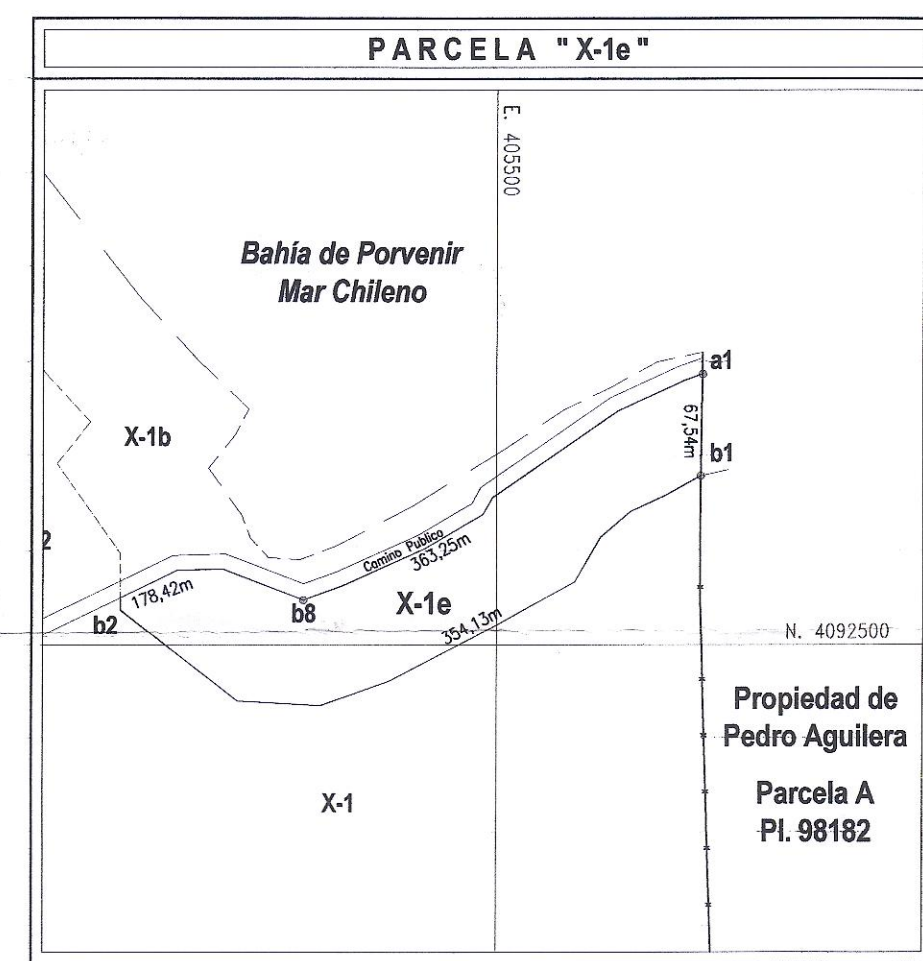


ESCALA  
1:5.000

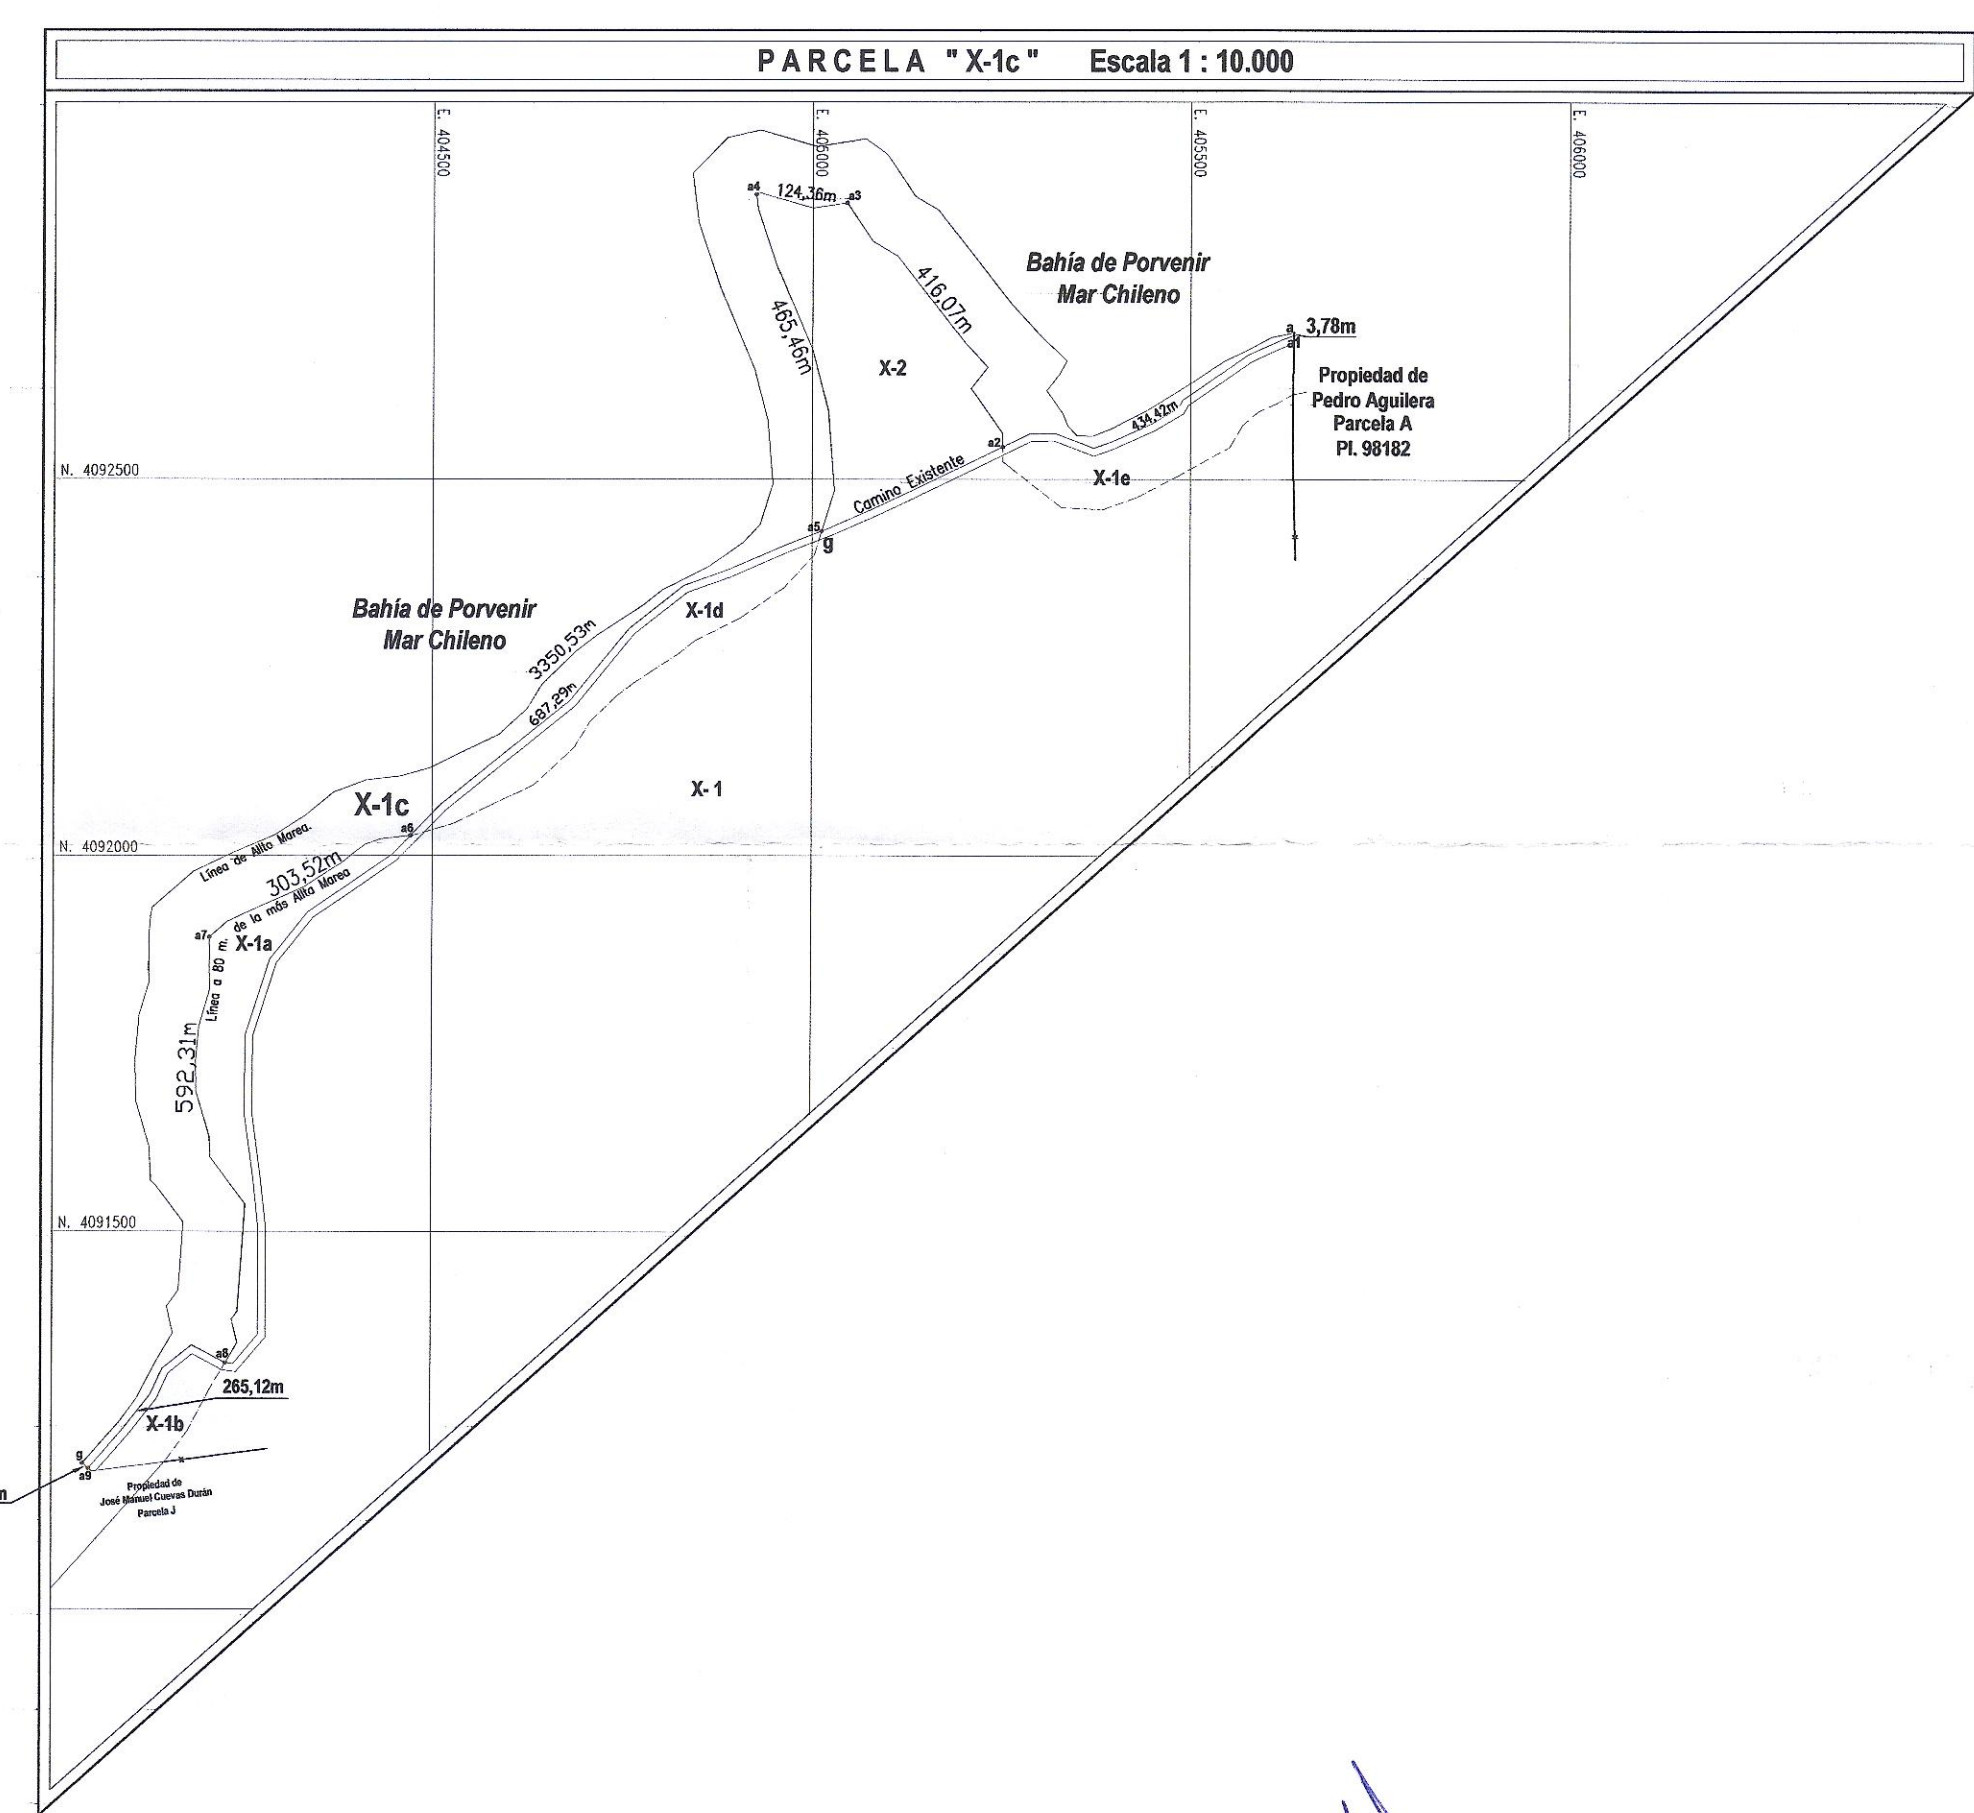

ESCALA  
1:10.000

CUADRO DE SUPERFICIE SITUACION PROPUESTA				
PARCELA Nº	POLIGONO	SUPERFICIE (há) afecto Ley 18255	SUPERFICIE (há) Parcial	SUPERFICIE TOTAL (há)
X-1	b1-b-c-d-e-b6-b5-b4-b3-b2-b1	-	161,06	161,06
X-1a	a5-a8-a7-a6	-	3,48	3,48
X-1b	b10-b5-b6-b9-b10	0,98	-	0,98
X-1c	g-a-a1-a2-a3-a4-a5-a6-a7-a8-a9-g	19,06	-	19,06
X-1d	h1-b3-b4-b4-h1	2,59	-	2,59
X-1e	b2-a1-b1-b2	2,80	-	2,80
X-2	a5-a4-a3-a2-a5	-	7,28	7,28
Camino Publico	a-a1-b2-b3-h1-b4-b5-b10-b9-a9-a8-a7-a6-a5-a2-a	1,36	1,10	2,46
		25,43	174,28	199,71

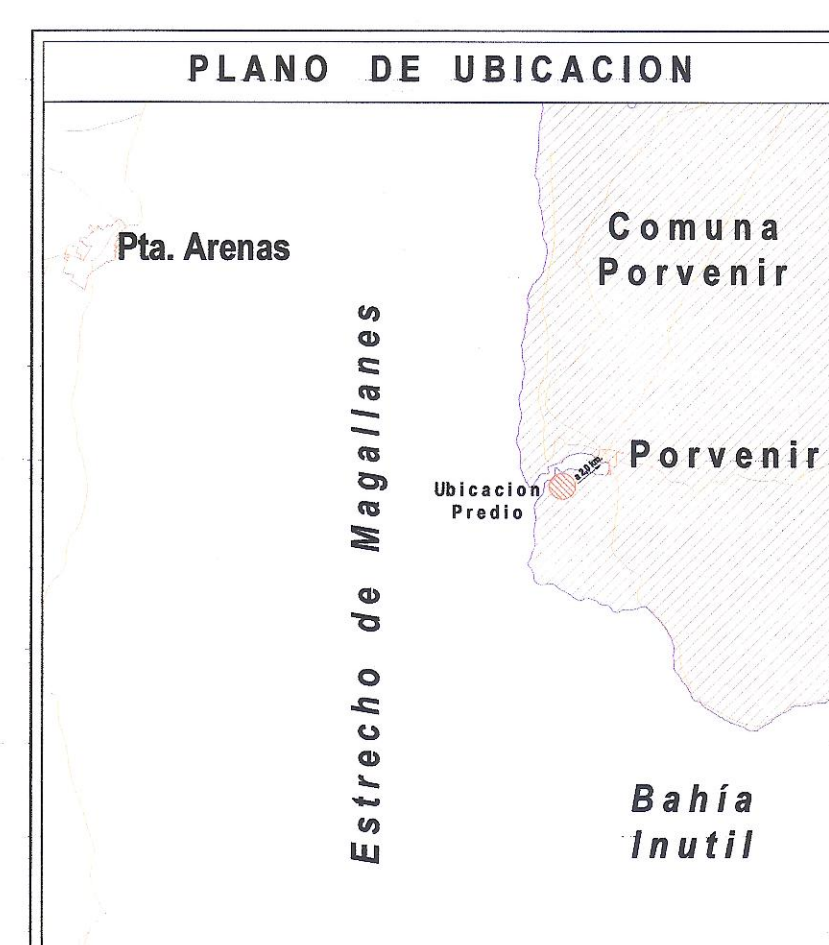

El Servicio Agrícola y Ganadero Certifica que según el presente plano, la subdivisión cumple con la normativa vigente para los predios rústicos, no significando este Certificado autorización de cambio de uso de suelos.

Jefe Provincial, Tierra del Fuego  
Porvenir, 28 de Julio del 2010

		<b>MINISTERIO DE BIENES NACIONALES</b> DIVISION DEL CATASTRO NACIONAL DE LOS BIENES DEL ESTADO	
<b>UBICACION</b> REGION : MAGALLANES Y ANTARTICA CHILENA PROVINCIA : TIERRA DEL FUEGO COMUNA : PORVENIR LUGAR : Parcela "X" - Punta Zahorra		<b>PLANO Nº 12301-187-CR</b> <b>PROYECTO DE SUBDIVISION FISCO</b>	
CARP. CATASTRO : 0 0 0 0 0 0 0 0 REFERENCIA CARTOGRAFICA : Sistema de Proyección U.T.M. Huso 19 REFERENCIA GEODESICA : Datum-WGS84 VINCULACION : Receptor GPS, Geodésico simple frecuencia, Modelo SR-20 Marca Leica.		MATERIA : D.L. 1939 de 1977 ORIGEN DE LA INFORMACION : Este plano se confeccionó a partir de la Medura efectuada de la Parcela X-1, en Octubre del año 2009. Para ello se utilizó receptor GPS, Modelo SR-20 Marca Leica. OBSERVACIONES : Reemplaza a los Planos Nº 12301-143-CR y 12301-144-CR.	
ESCALA : Las Indicadas		SUPERFICIES : TOTAL : Las Indicadas	
ARCHIVO : 12301-187cr		JUNIO 2010	