

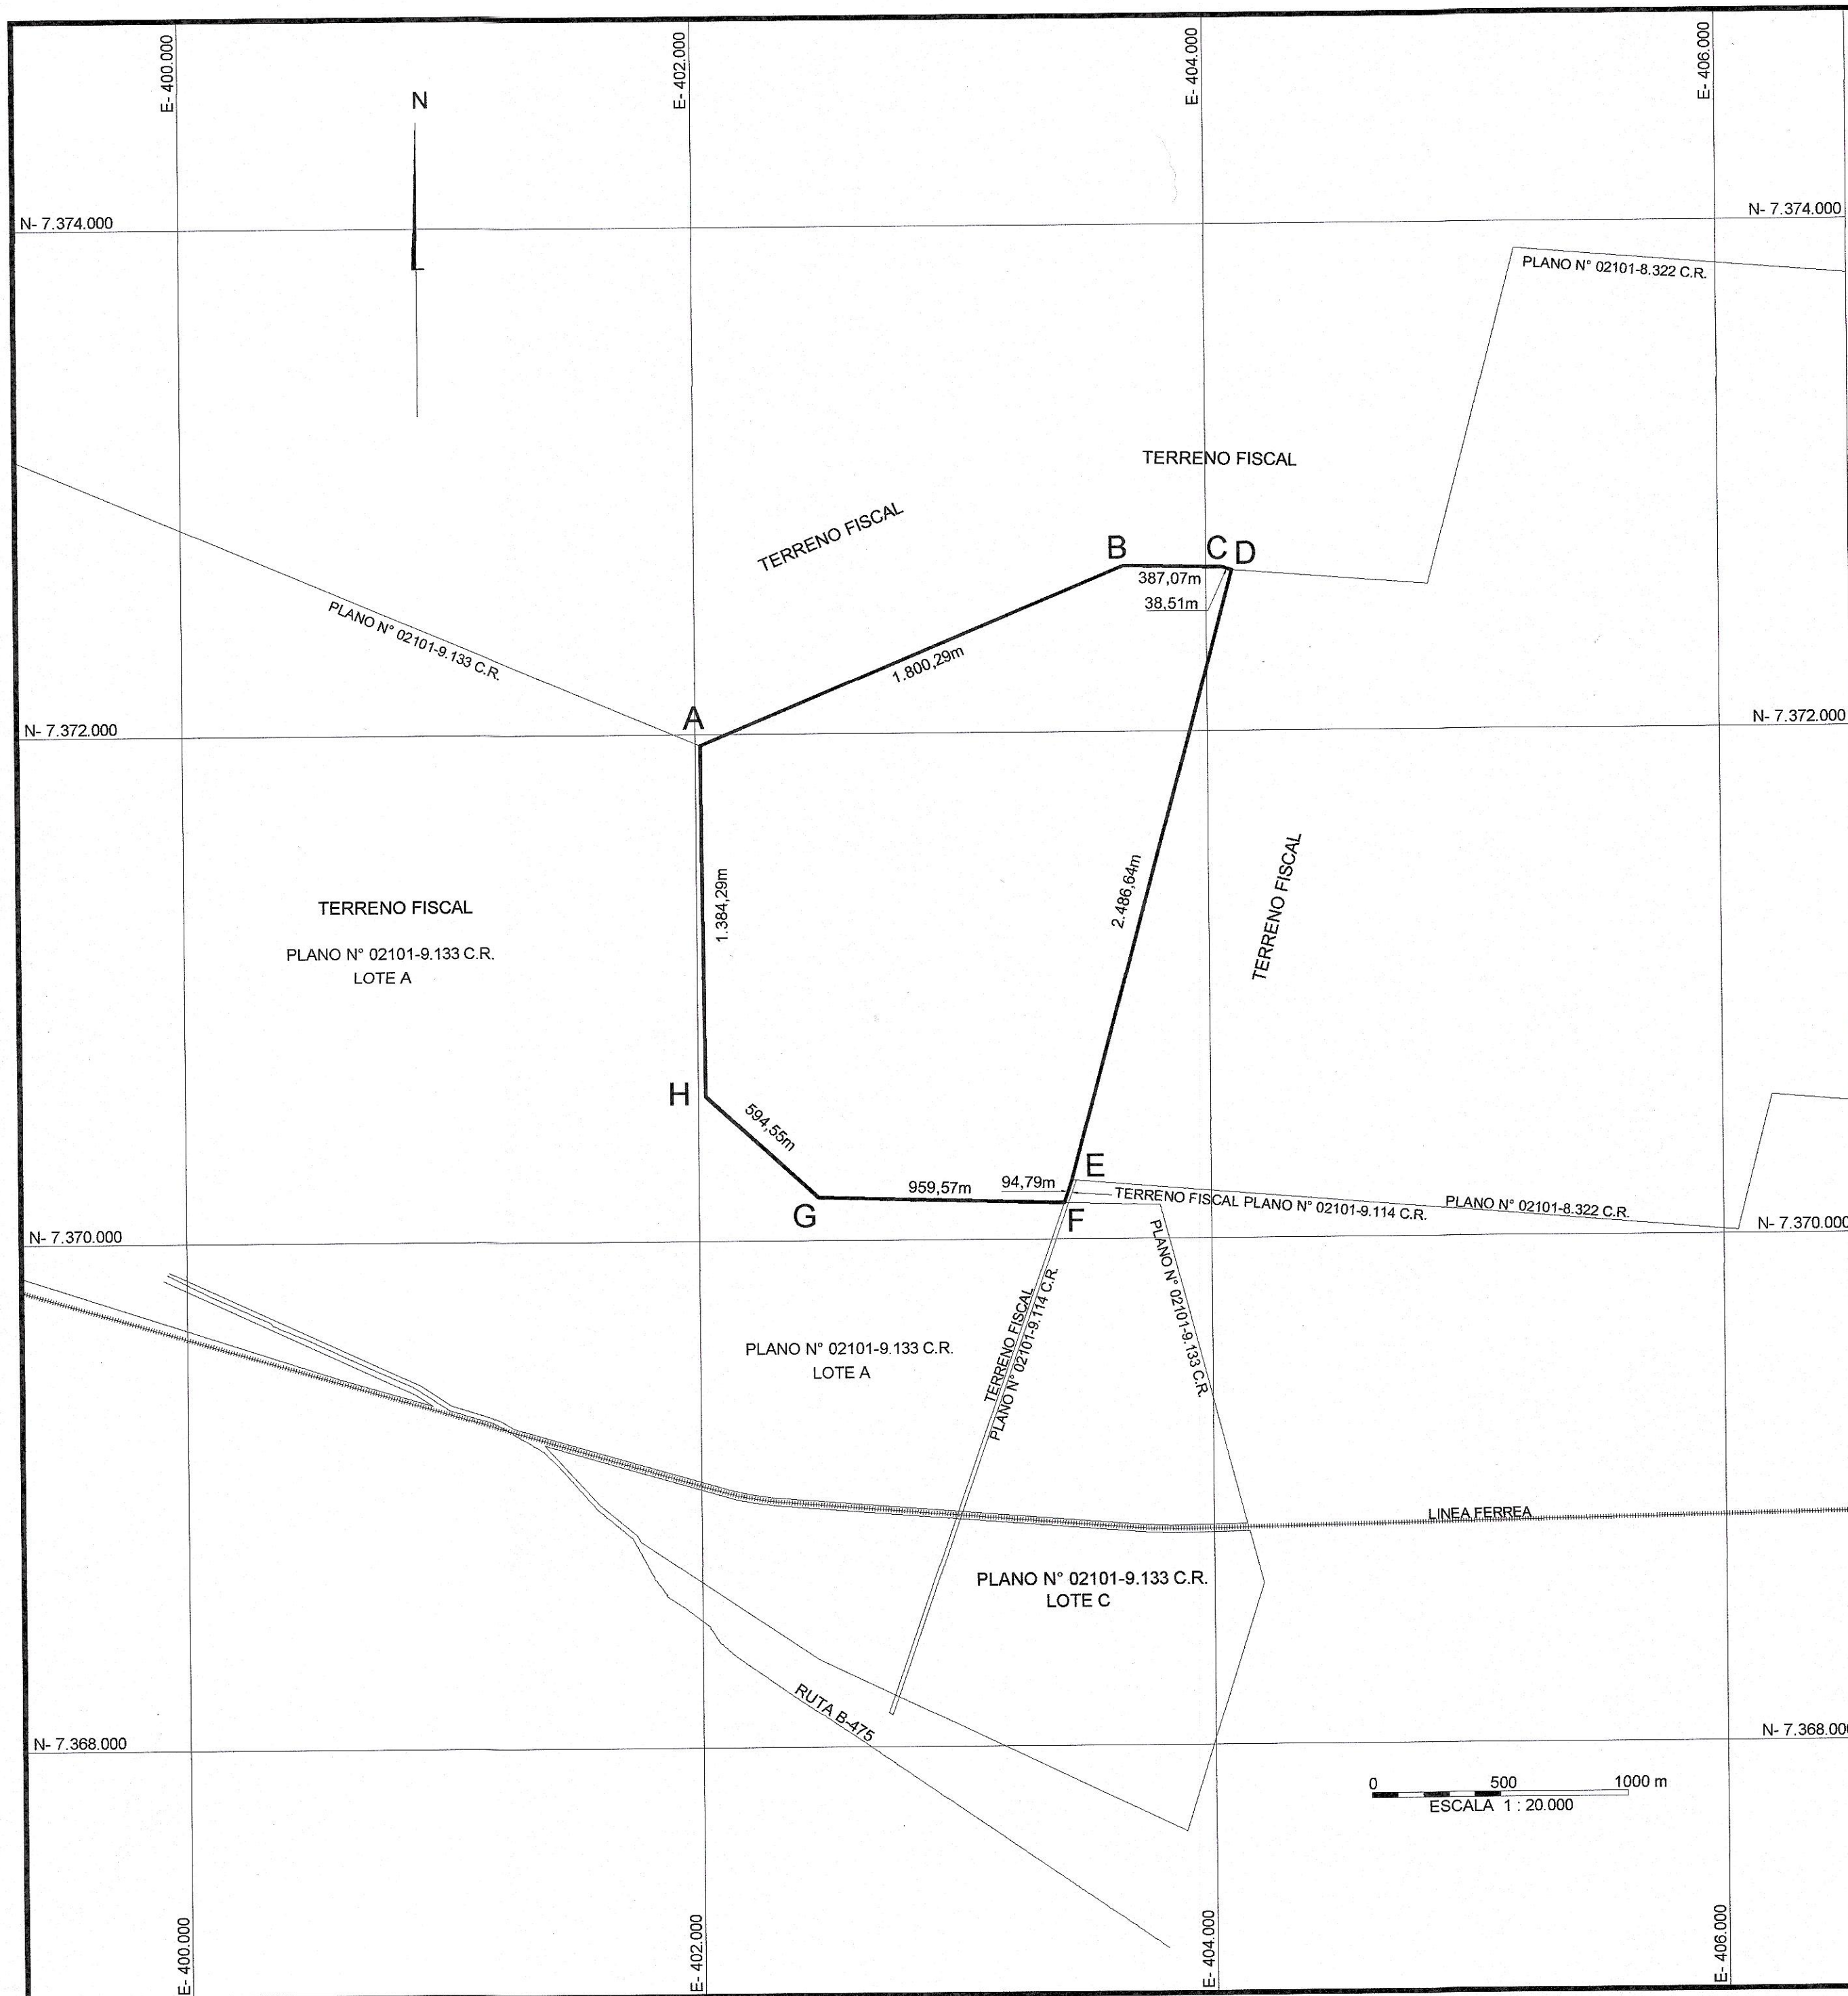


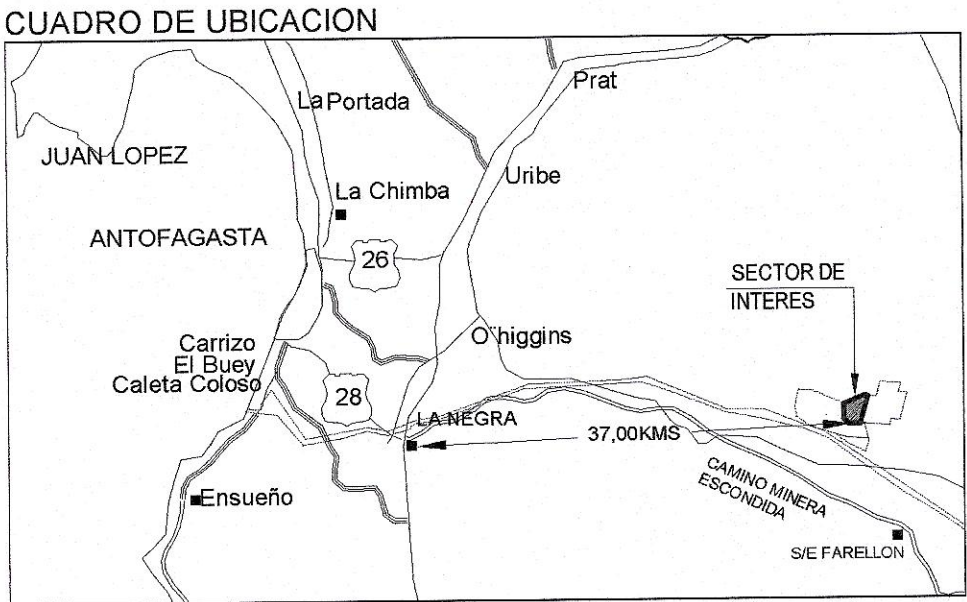

CUADRO DE COORDENADAS UTM DATUM SIRGAS		
VERTICE	NORTE	ESTE
A	7.371.956,09	402.018,90
B	7.372.654,37	403.678,26
C	7.372.645,29	404.065,22
D	7.372.633,46	404.101,87
E	7.370.231,73	403.457,62
F	7.370.142,23	403.426,38
G	7.370.168,89	402.467,18
H	7.370.571,85	402.030,02

CUADRO DE VINCULACION GEODESICA VERTICE MBN - ANTOFAGASTA			
VERTICE	NORTE	ESTE	DATUM
BN02	7.381.769,711	356.717,587	SIRGAS

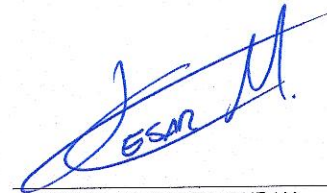

 MINISTERIO DE BIENES NACIONALES DIVISION DEL CATASTRO NACIONAL DE LOS BIENES DEL ESTADO		 TÁMARA AGUILERA JOPIA SECRETARIA REGIONAL MINISTERIAL BIENES NACIONALES REGION ANTOFAGASTA	
UBICACIÓN		PLANO N° 02101 - 9.302 C.R.	
REGIÓN : ANTOFAGASTA PROVINCIA : ANTOFAGASTA COMUNA : ANTOFAGASTA LUGAR : APROX. A 37,00 KMS AL ESTE BARRIO INDUSTRIAL LA NEGRA PREDIO Y/O : APROX. A 12,00 KMS. AL DIRECCIÓN NOROESTE DE SUBESTACION ELECTRICA FARELLON		FISCO D.L. N° 1.939 DE 1977	
REFERENCIA CARTOGRAFICA : PROYECCIÓN UTM HUSO 19S FAJA K			
REFERENCIA GEODÉSICA : DATUM SIRGAS		ORIGEN DE LA INFORMACIÓN : LEVANTAMIENTO GEOREFERENCIADO CON EQUIPOS GNSS MARCA CHC MODELO 180 RTK REALIZADO POR LA EMPRESA GEOMAPPER EIRL	
VINCULACIÓN : GEOREFERENCIADO DESDE VERTICE : MBN - ANTOFAGASTA CODIGO BN02		OBSERVACIONES - REVISION DE ASPECTOS FORMALES Y REPRESENTACION GRAFICA DE DATOS APORTADOS POR EL EJECUTOR. - MODIFICA Y REEMPLAZA EN PARTE AL AREA A DEL PLANO N° 02101-8.241 C.R.	
ARCHIVO :		ESCALA 1 : 20.000	SUPERFICIE 369,33 ha
		EJECUTOR :  CESAR MORALES DURAN INGENIERO GEOMENSOR	
		FECHA MENSURA : OCTUBRE 2019 DIBUJANTE : C.M.D. FECHA : 10 JULIO 2020	