


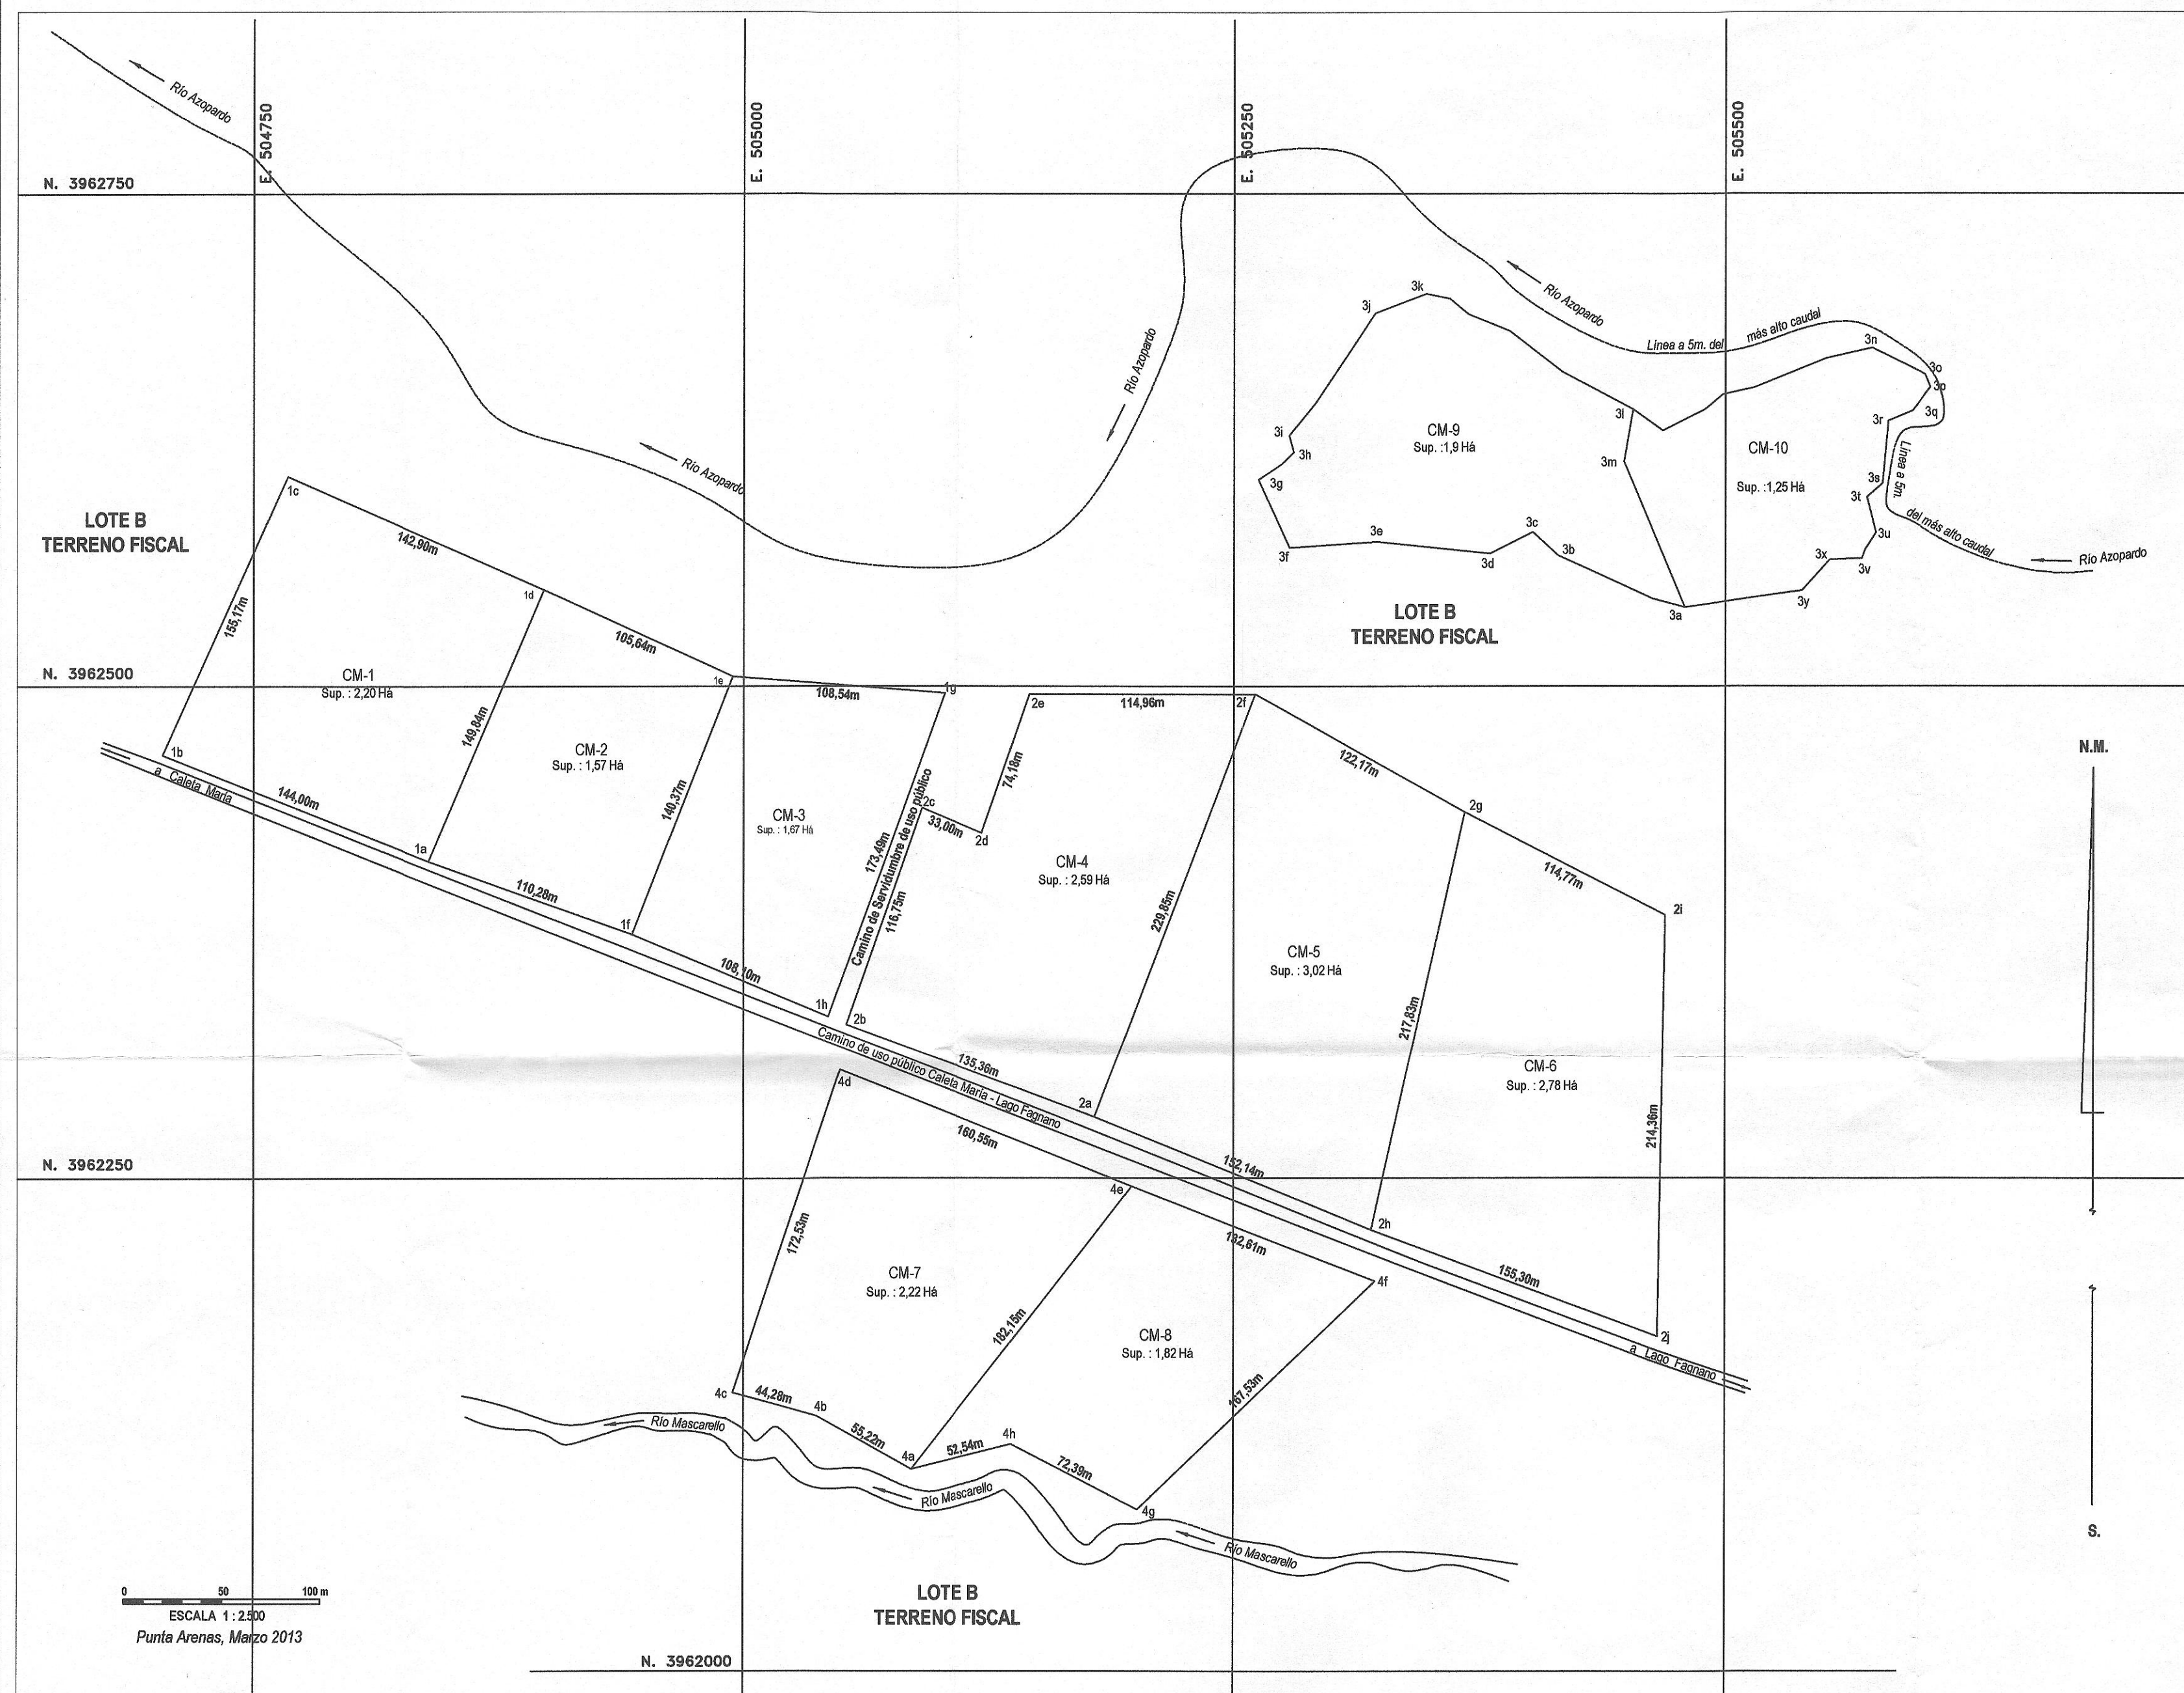


**SITUACIÓN PROPUESTA ESCALA 1 : 2500**

| LOTE                             | POLIGONO                                     | SUPERFICIE (Há) |
|----------------------------------|----------------------------------------------|-----------------|
| CM-1                             | 1a-1b-1c-1d-1a                               | 2,20            |
| CM-2                             | 1d-1e-1f-1a-1d                               | 1,57            |
| CM-3                             | 1e-1g-1h-1f-1e                               | 1,67            |
| CM-4                             | 2a-2b-2c-2d-2e-2f-2a                         | 2,59            |
| CM-5                             | 2f-2g-2h-2a-2f                               | 3,02            |
| CM-6                             | 2g-2i-2j-2h-2g                               | 2,78            |
| CM-7                             | 4a-4b-4c-4d-4e-4a                            | 2,22            |
| CM-8                             | 4e-4f-4g-4h-4a-4e                            | 1,82            |
| CM-9                             | 3a-3b-3c-3d-3e-3f-3g-3h-3i-3j-3k-3l-3m-3a    | 1,90            |
| CM-10                            | 3l-3n-3o-3p-3q-3r-3s-3t-3u-3v-3x-3y-3a-3m-3l | 1,25            |
| Superficie Camino de uso público |                                              | 0,63            |
| Superficie Camino de Servidumbre |                                              | 0,39            |
| Superficie total Sub-División    |                                              | 22,04           |
| Superficie LOTE B                |                                              | 25788,00        |




| CUADRO DISTANCIA CAMINO DE USO PÚBLICO |          |
|----------------------------------------|----------|
| LONGITUD                               | 900.00ml |

| CUADRO DE SUPERFICIES |                                             |                 |
|-----------------------|---------------------------------------------|-----------------|
| LOTE                  | POLIGONO                                    | SUPERFICIE (Há) |
| B                     | A-B-C-D-E-F-G-H-J-K-L-M-N-O-P-Q-R-T-U-V-X-A | 25810,00        |
| Superficie Total      |                                             | 25810,00        |

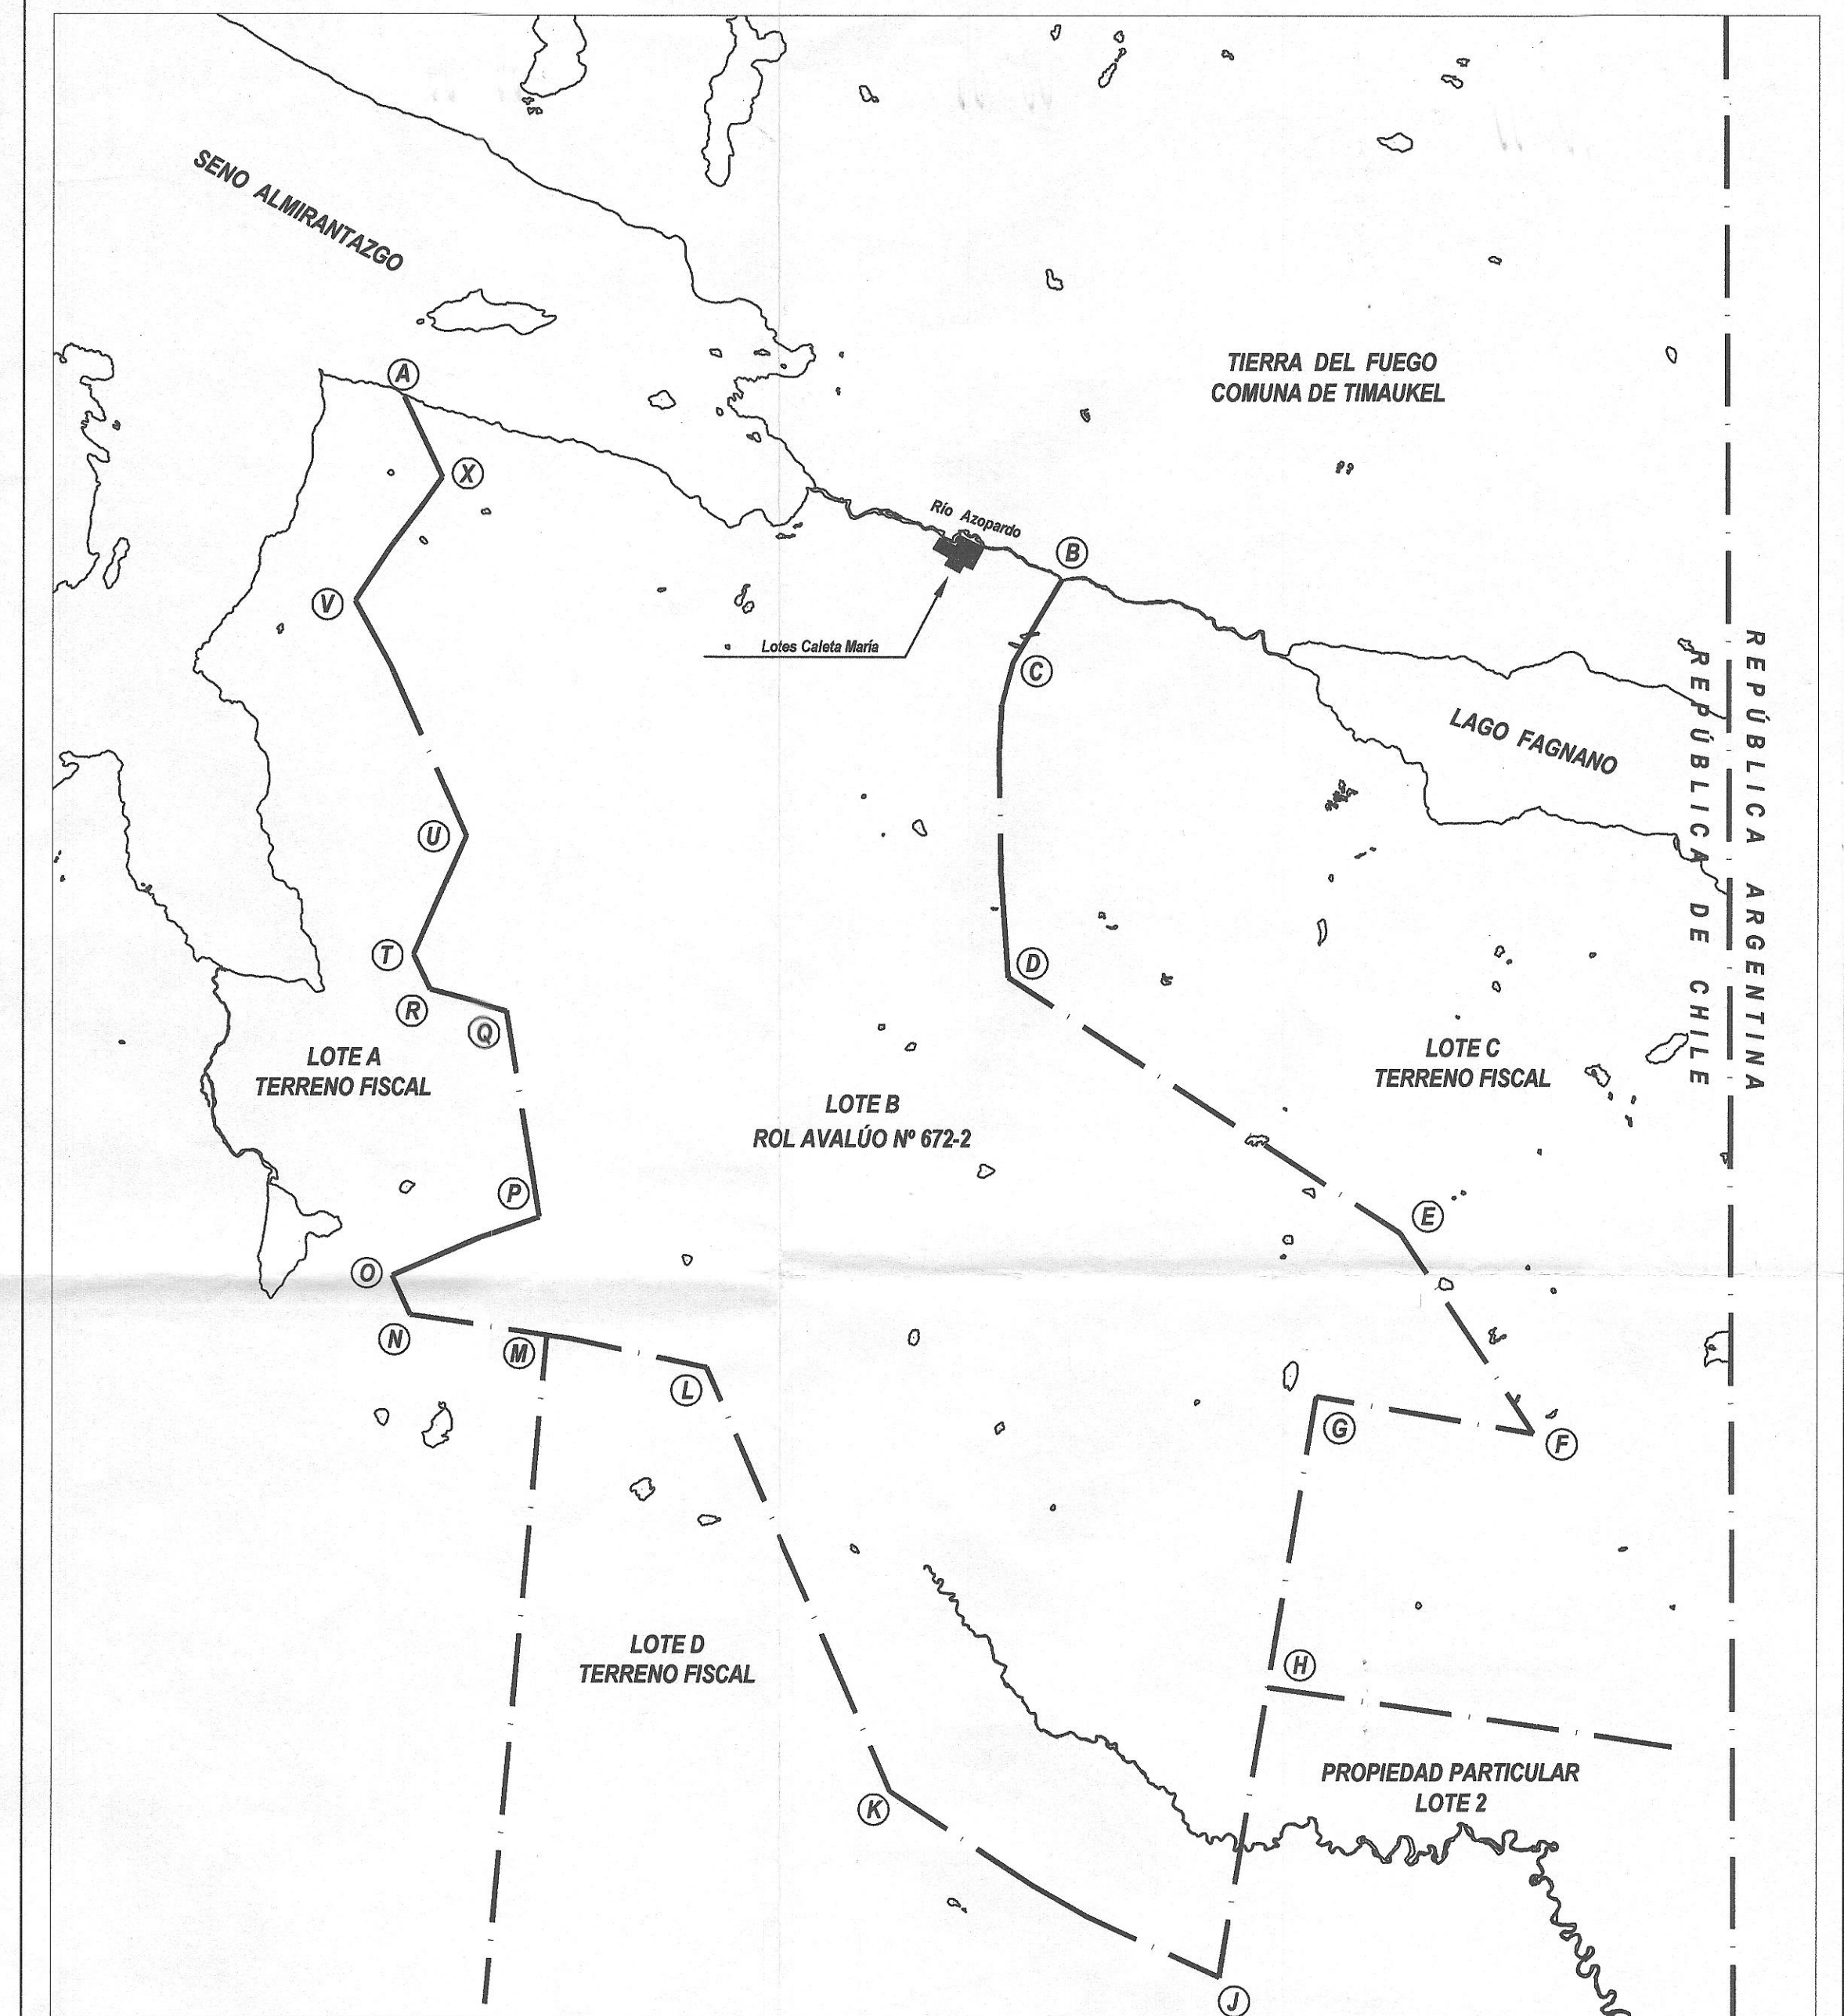

**SITUACIÓN ACTUAL LOTE "B" PLANO DE UBICACION S/E**

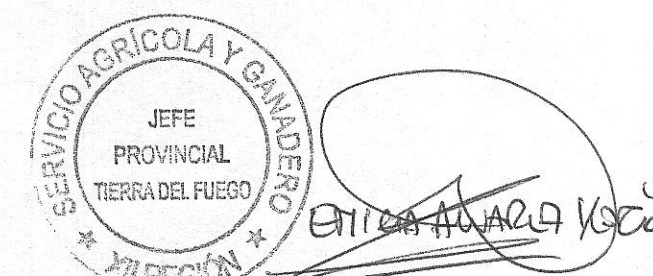

El Servicio Agrícola y Ganadero (SAG) certifica que los lotes resultantes de la subdivisión y graficados en el presente plano representan una superficie igual o superior a 0,5 hectáreas, no significando este certificado autorización de cambio de uso de suelo, ni validación de los antecedentes de dominio y demarcatorios informados por el solicitante.

Jefe (a) Provincial SAG Tierra del Fuego, Región de Magallanes y Antártica Chilena.

PORVENIR, A 22 de Marzo de 2013.

|   |  |   |
|---|--|---|
| <b>MINISTERIO DE BIENES NACIONALES</b><br>DIVISION DEL CATASTRO NACIONAL<br>DE LOS BIENES DEL ESTADO                                                    |  | <b>PLANOS</b><br>ALFONSO ROUX PITTET<br>SECRETARIO REGIONAL MINISTERIAL BIENES NACIONALES                                                   |
| <b>UBICACION</b><br>REGION : MAGALLANES Y ANTARTICA CHILENA<br>PROVINCIA : TIERRA DEL FUEGO<br>COMUNA : TIMAUKEL<br>LUGAR : CALETA MARÍA - RÍO AZOPARDO |  | <b>PLANOS</b><br>ALFONSO ROUX PITTET<br>SECRETARIO REGIONAL MINISTERIAL BIENES NACIONALES                                                   |
| <b>CARP. CATASTRO</b> 00000000   |  | <b>FECHA</b><br>MARZO 2013   |
| <b>REFERENCIA CARTOGRAFICA</b><br>Proyección U.T.M. Huso 19                                                                                             |  | <b>ORIGEN DE LA INFORMACION</b><br>Plano proporcionado por la Unidad de Planificación Territorial Centro de Ciencias Ambientales EULA Chile |
| <b>REFERENCIA GEODESICA</b><br>WGS - 84   |  | <b>OBSERVACIONES</b><br>Referencia Plano LOTE "B", N° XI-3465-CR                                                                            |
| <b>VINCULACION</b><br>Mensura y vinculación vértice MBN-Lago Fagnano 2 GPS Geodésico Topcon GR-5                                                        |  | <b>FECHA</b><br>MARZO 2013   |
| <b>ARCHIVO</b> :   |  | <b>ESCALA</b><br>Las Indicadas   |
| <b>ARCHIVO</b> :   |  | <b>SUPERFICIES</b><br>TOTAL : Las Indicadas                                                                                                 |