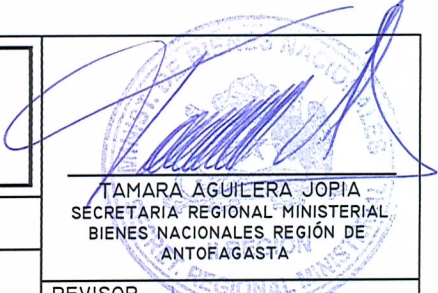
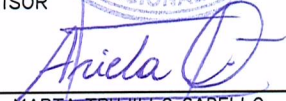
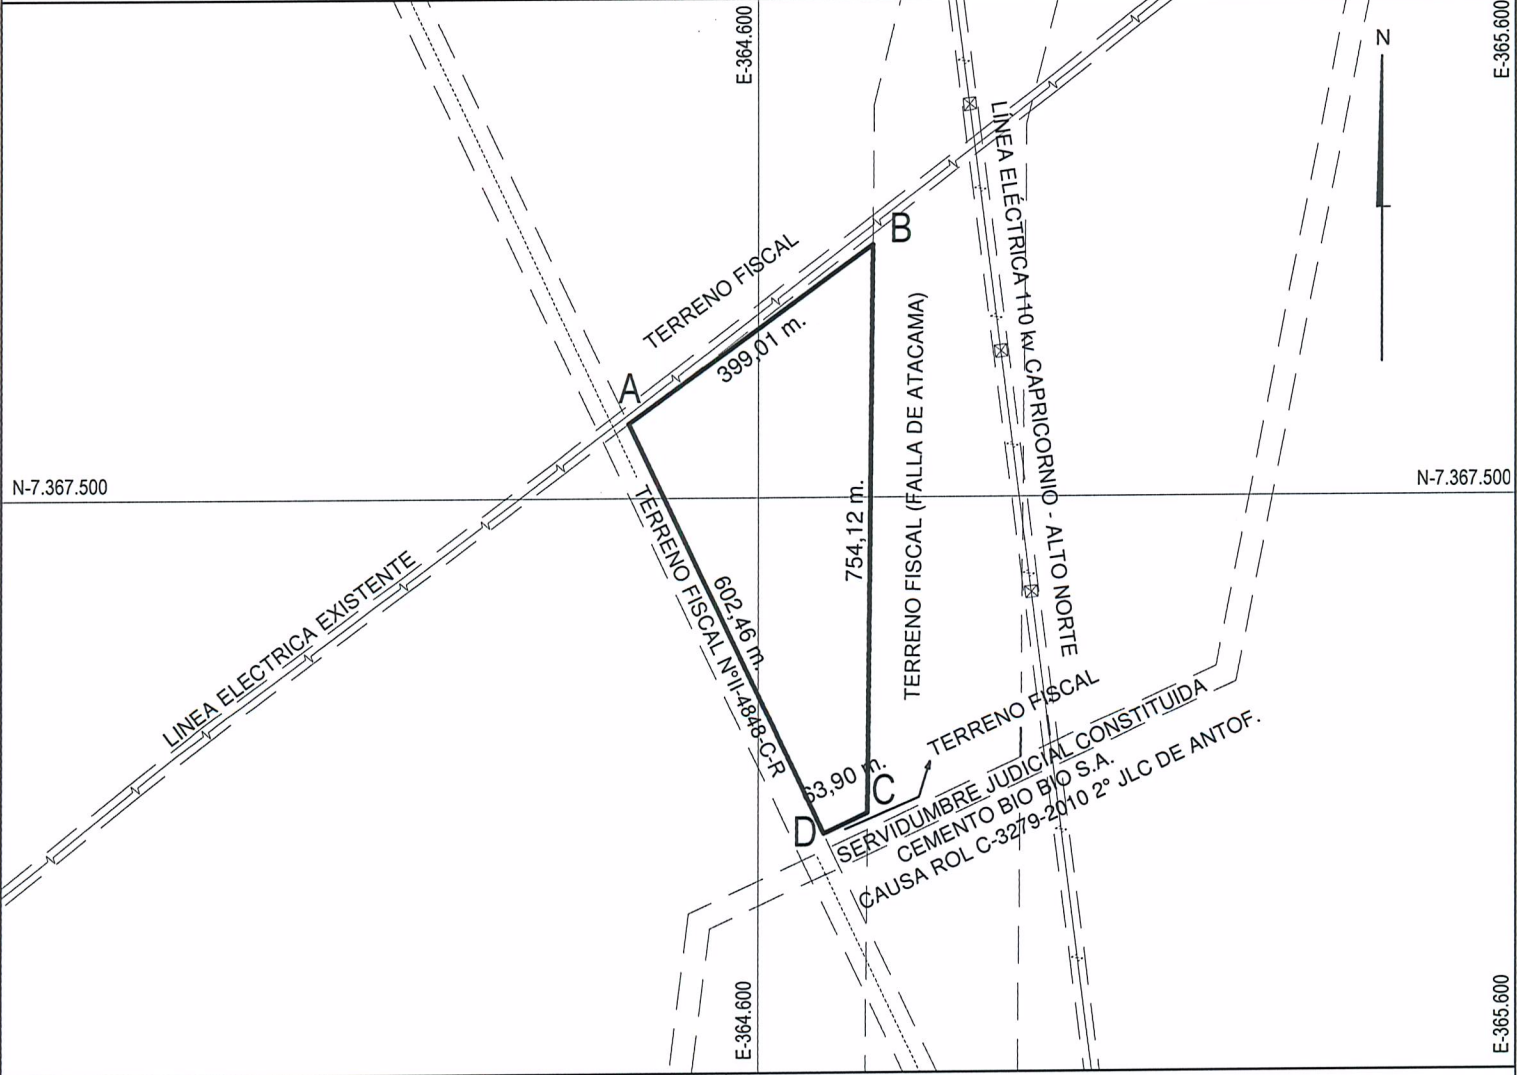


 GOBIERNO DE CHILE		MINISTERIO DE BIENES NACIONALES DIVISION DEL CATASTRO NACIONAL DE LOS BIENES DEL ESTADO		 TAMARA AGUILERA JOPIA SECRETARIA REGIONAL MINISTERIAL BIENES NACIONALES REGION DE ANTOFAGASTA																															
UBICACION		PLANO N° 02101 - 9.308 C.U.		REVISOR																															
REGION : ANTOFAGASTA PROVINCIA : ANTOFAGASTA COMUNA : ANTOFAGASTA LUGAR : BARRIO INDUSTRIAL LA NEGRA		FISCO		 MARTA TRUJILLO CABELLO INGENIERO GEOMENSOR																															
PREDIO Y/O: APROX. A 2,8 KM AL SUROESTE DE LA INTERSECCION RUTA 5 Y LA RUTA 28				NOTA : REVISION DE ASPECTOS FORMALES Y REPRESENTACION GRAFICA DE DATOS APORTADOS POR EL EJECUTOR																															
		D.L. N° 1.939 DE 1977																																	
																																			
<table><tr><th colspan="3">CUADRO DE COORDENADAS UTM DATUM SIRGAS</th></tr><tr><th>VERTICE</th><th>NORTE</th><th>ESTE</th></tr><tr><td>A</td><td>7.367.599,24</td><td>364.429,21</td></tr><tr><td>B</td><td>7.367.835,52</td><td>364.750,74</td></tr><tr><td>C</td><td>7.367.081,44</td><td>364.744,00</td></tr><tr><td>D</td><td>7.367.054,31</td><td>364.686,15</td></tr></table>		CUADRO DE COORDENADAS UTM DATUM SIRGAS			VERTICE	NORTE	ESTE	A	7.367.599,24	364.429,21	B	7.367.835,52	364.750,74	C	7.367.081,44	364.744,00	D	7.367.054,31	364.686,15	05001000 ESCALA 1 : 10.000 <table><tr><th colspan="4">CUADRO DE VINCULACION GEODESICA VERTICE MBN ANTOFAGASTA</th></tr><tr><th>VERTICE</th><th>NORTE</th><th>ESTE</th><th>DATUM</th></tr><tr><td>BN02</td><td>7.381.769,711</td><td>356.717,587</td><td>SIRGAS</td></tr></table>				CUADRO DE VINCULACION GEODESICA VERTICE MBN ANTOFAGASTA				VERTICE	NORTE	ESTE	DATUM	BN02	7.381.769,711	356.717,587	SIRGAS
CUADRO DE COORDENADAS UTM DATUM SIRGAS																																			
VERTICE	NORTE	ESTE																																	
A	7.367.599,24	364.429,21																																	
B	7.367.835,52	364.750,74																																	
C	7.367.081,44	364.744,00																																	
D	7.367.054,31	364.686,15																																	
CUADRO DE VINCULACION GEODESICA VERTICE MBN ANTOFAGASTA																																			
VERTICE	NORTE	ESTE	DATUM																																
BN02	7.381.769,711	356.717,587	SIRGAS																																
CROQUIS DE UBICACION 		SUPERFICIES <table><tr><td>TERRENO PARCIAL(ES)</td><td>CONSTRUIDA PARCIAL(ES)</td></tr><tr><td>TOTAL : 139.682,84 m2</td><td>TOTAL :</td></tr><tr><td>ESCALA</td><td>FECHA</td></tr><tr><td>1 : 10.000</td><td>21 JULIO 2020</td></tr><tr><td colspan="2">ARCHIVO :</td></tr></table>		TERRENO PARCIAL(ES)	CONSTRUIDA PARCIAL(ES)	TOTAL : 139.682,84 m2	TOTAL :	ESCALA	FECHA	1 : 10.000	21 JULIO 2020	ARCHIVO :		ORIGEN DE LA INFORMACION - LEVANTAMIENTO GEOREFERENCIADO CON GPS DOBLE FRECUENCIA MARCA TRIMBLE MODELO R4 OBSERVACIONES: LINEA ELÉCTRICA EXISTENTE, NO TIENE ACTO ADMINISTRATIVO ASOCIADO, PODRIA HABER SIDO TRAHITADO POR OTRA VIA. EJECUTOR CLAUDIO CARRASCO SANCHEZ INGENIERO GEOMENSOR FECHA MENSURA : JUNIO 2020 REFERENCIA CARTOGRAFICA : PROYECCION UTM HUSO 19 REFERENCIA GEODESICA : DATUM SIRGAS VINCULACION : VERTICE MBN BN02																					
TERRENO PARCIAL(ES)	CONSTRUIDA PARCIAL(ES)																																		
TOTAL : 139.682,84 m2	TOTAL :																																		
ESCALA	FECHA																																		
1 : 10.000	21 JULIO 2020																																		
ARCHIVO :																																			