



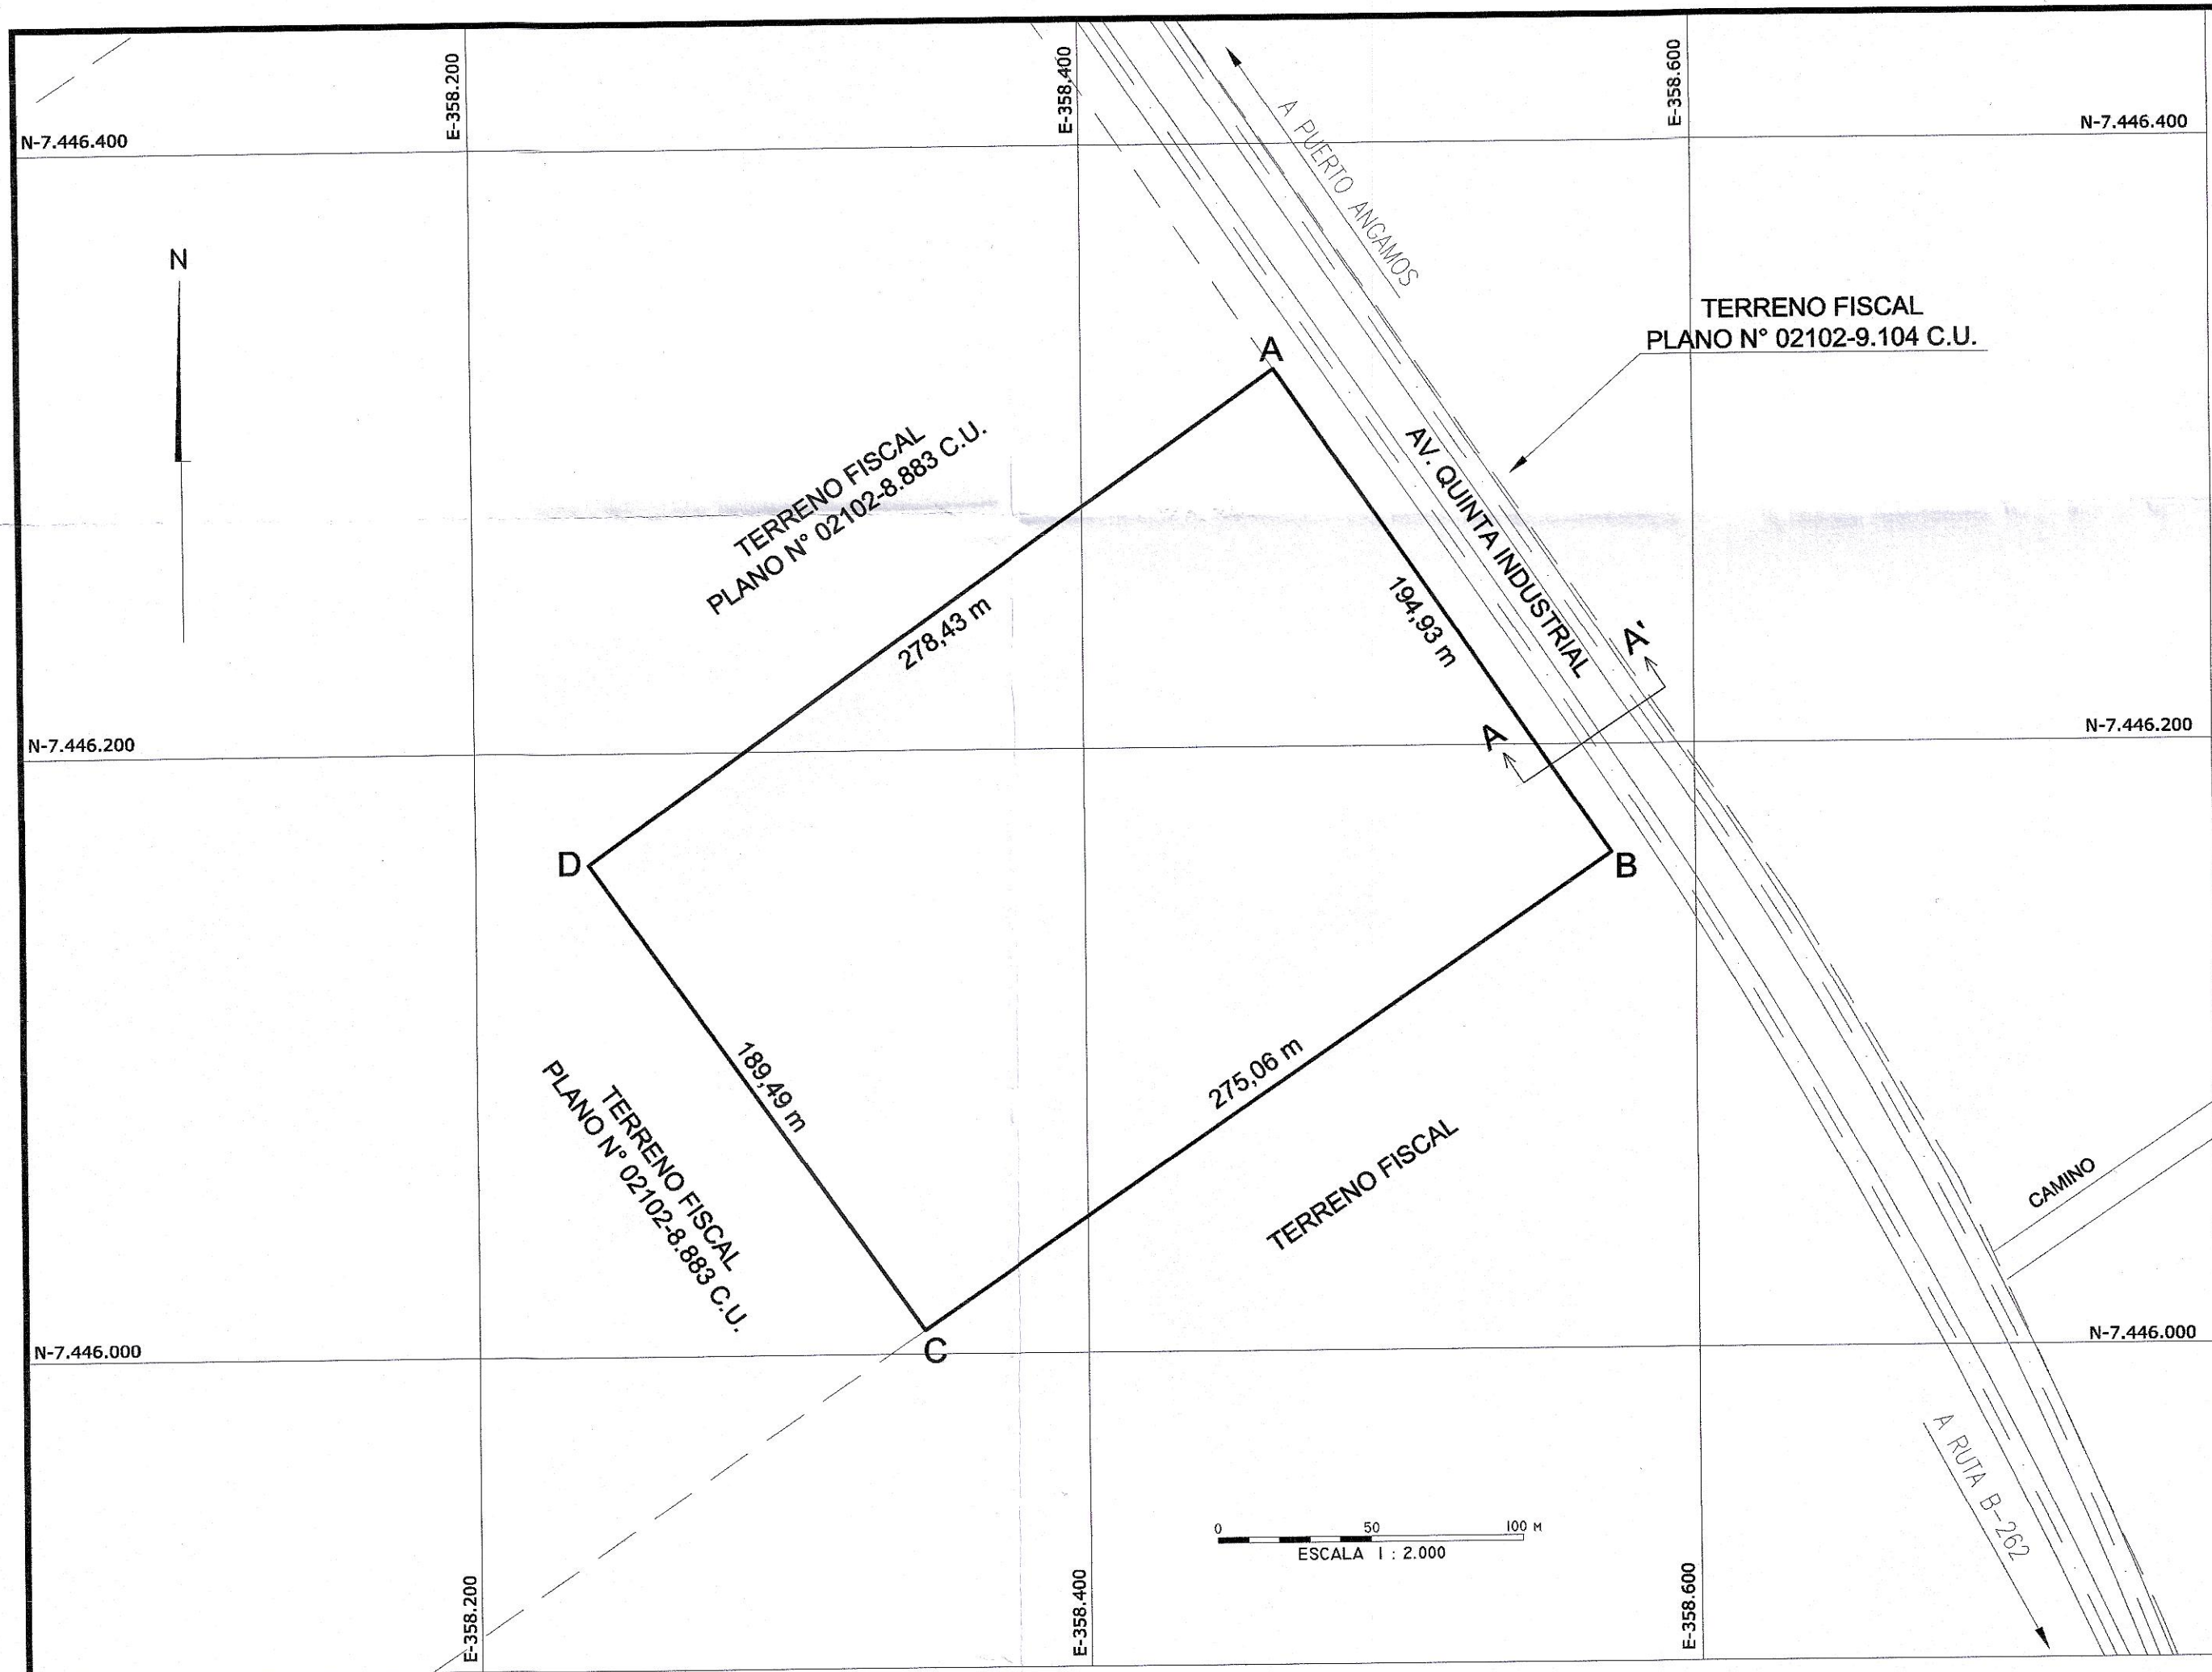



CUADRO DE COORDENADAS SIRGAS		
COORDENADAS UTM		
VÉRTICE	NORTE	ESTE
A	7.446.325,45	358.463,12
B	7.446.164,09	358.572,48
C	7.446.008,00	358.346,00
D	7.446.163,00	358.237,00

CUADRO DE VINCULACIÓN RED GEODÉSICA			
VÉRTICE M.B.N - ANTOFAGASTA			
VÉRTICE	NORTE	ESTE	DATUM
BN02	7.381.769,711	356.717,587	SIRGAS

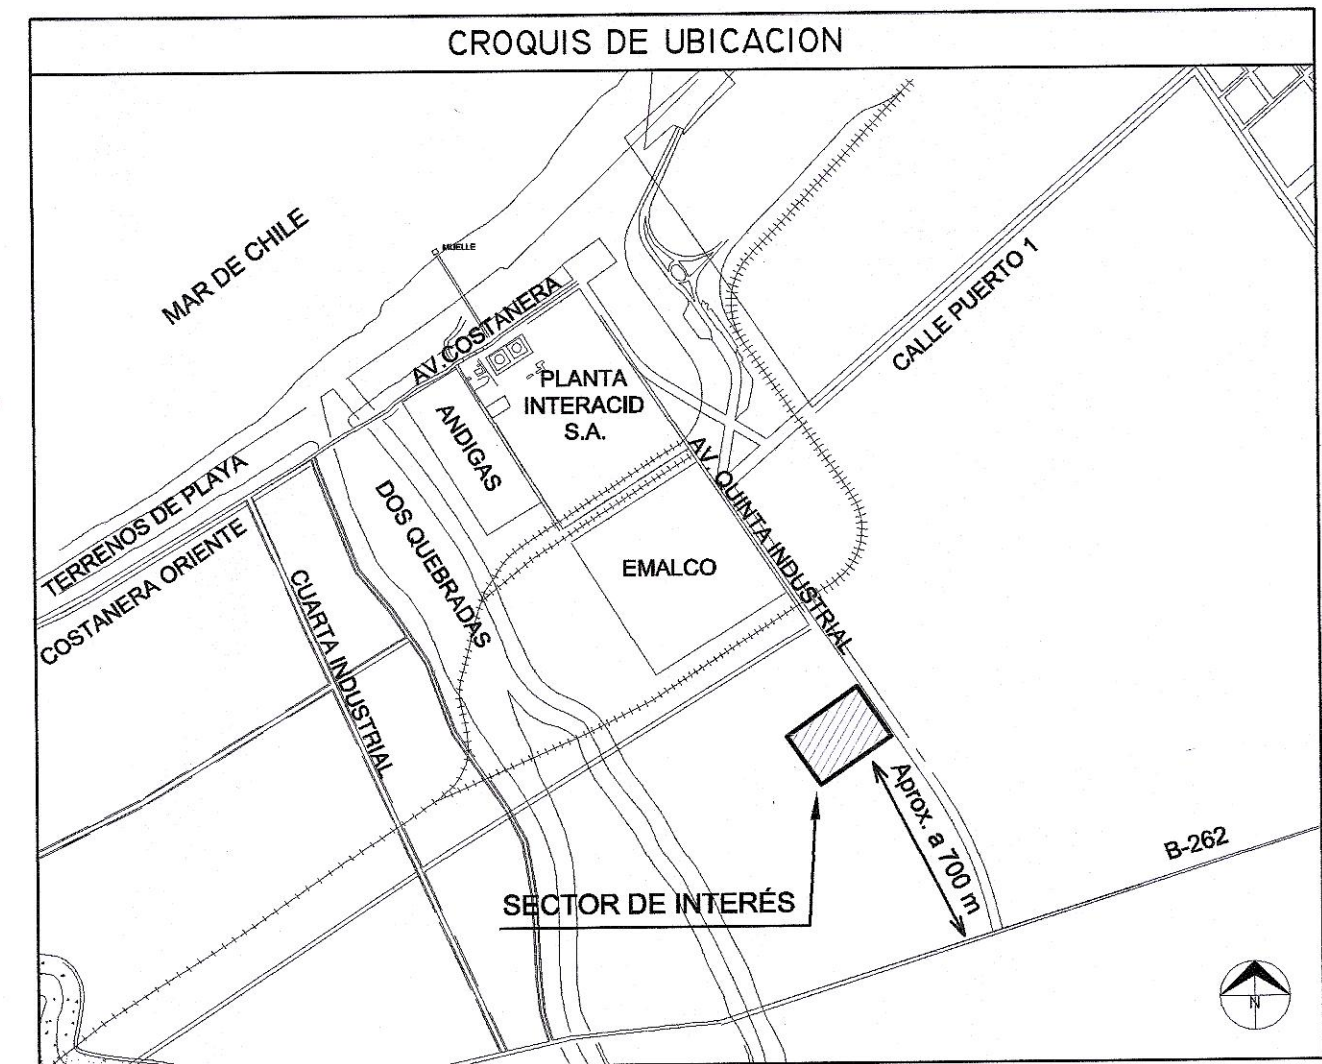

PERFIL TIPO A-A'
AV. QUINTA INDUSTRIAL
Esc. S/E

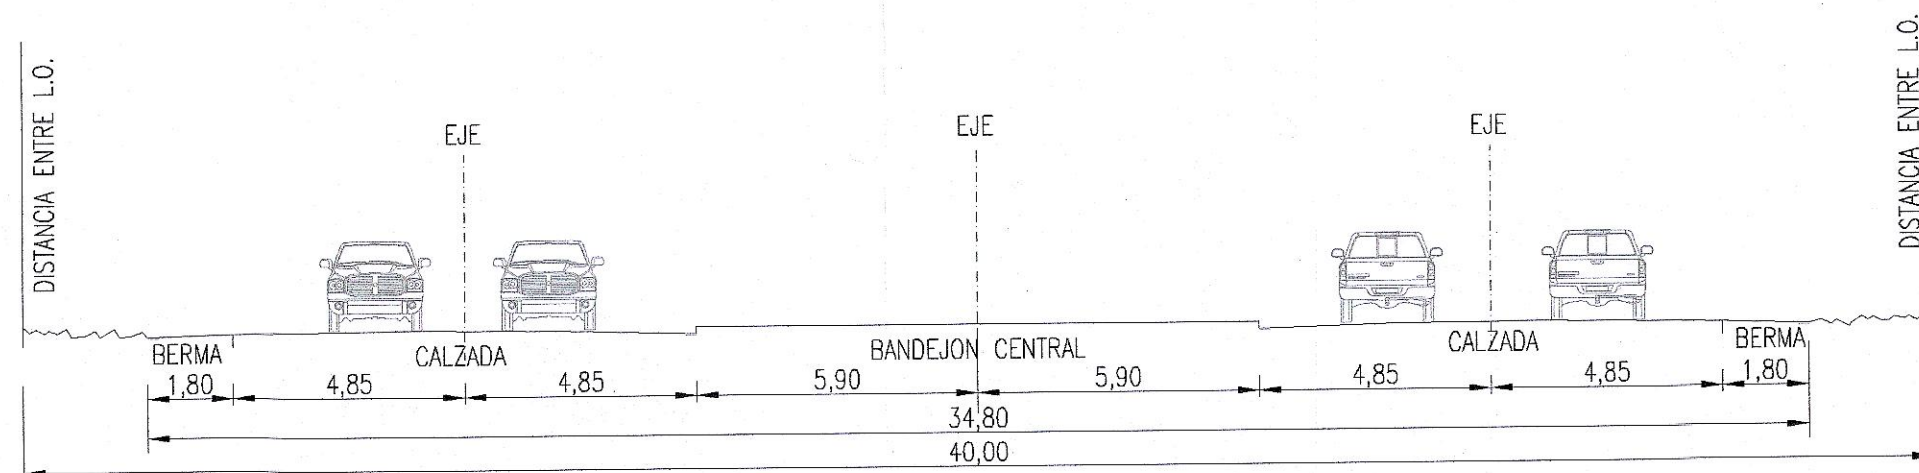

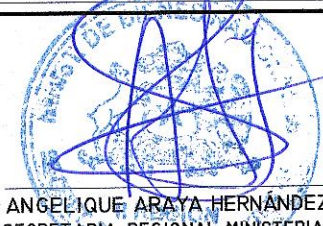 MINISTERIO DE BIENES NACIONALES DIVISIÓN DEL CATASTRO NACIONAL DE LOS BIENES DEL ESTADO		 ANGÉLQUE ARAYA HERNÁNDEZ SECRETARÍA REGIONAL MINISTERIAL BIENES NACIONALES - REGIÓN ANTOFAGASTA	
UBICACIÓN		PLANO N° 02102-9.908 C.U.	
REGIÓN : ANTOFAGASTA PROVINCIA : ANTOFAGASTA COMUNA : MEJILLONES LUGAR : BARRIO INDUSTRIAL, CIUDAD DE MEJILLONES PREDIO Y/O : APROX. A 700 M AL NOROESTE DE LA INTERSECCIÓN DE RUTA B-262 Y AV. QUINTA INDUSTRIAL		FISCO D.L. N° 1.939 DE 1977	
REFERENCIA CARTOGRÁFICA : PROYECCION UTM HUSO 19			
REFERENCIA GEODÉSICA : DATUM SIRGAS		ORIGEN DE LA INFORMACIÓN : LEVANTAMIENTO TOPOGRÁFICO REALIZADO CON INSTRUMENTO GEODÉSICO GPS DE DOBLE FRECUENCIA MARCA TRIMBLE MODELO R8-2	
VINCULACIÓN : GEORREFERENCIADO DESDE VÉRTICE MBN : ANTOFAGASTA (BN02)		OBSERVACIONES 1. MODIFICA EL PLANO N°02102-9.109 C.U., MEDIANTE RESOLUCIÓN EXENTA N°294 DE FECHA 22/04/2024. 2. LAS DISTANCIAS DE LOS PERFILES ESTAN EN METROS, Y PREVALECE SOBRE EL DIBUJO	
ORTOFOTO :		ESCALA 1 : 2.000	SUPERFICIE 53.185,91 m²
ARCHIVO :		EJECUTOR : FRANK NUÑEZ URRUTIA TÉCNICO EN TOPOGRAFÍA FECHA MENSURA : OCTUBRE 2023 DIBUJANTE : C.T.T. FECHA : ABRIL 2024	