GOBIERNO DE CHILE

MINISTERIO DE BIENES NACIONALES
DIVISIÓN DEL CATASTRO NACIONAL DE LOS BIENES DEL ESTADO

UBICACIÓN	PLANO Nº03202-2092 C.R.
REGIÓN : ATACAMA PROVINCIA : CHAÑARAL COMUNA : DIEGO DE ALMAGRO LUGAR : CAMINO PÚBLICO C-179 ALT. KM 10 APRÓX. SECTOR LLANO INDIO DE PLATA	**FISCO** D.L. Nº 1939/77

MARCELA CEPEDA GONZALEZ
SECRETARIA REGIONAL MINISTERIAL
BIENES NACIONALES REGIÓN DE ATACAMA

REVISOR
CINDY CASTRO C.
INGENIERO EJEC. EN MINAS

NOTA: REVISIÓN DE ASPECTOS FORMALES Y REPRESENTACIÓN GRÁFICA DE DATOS APROBADO POR EL EJECUTOR

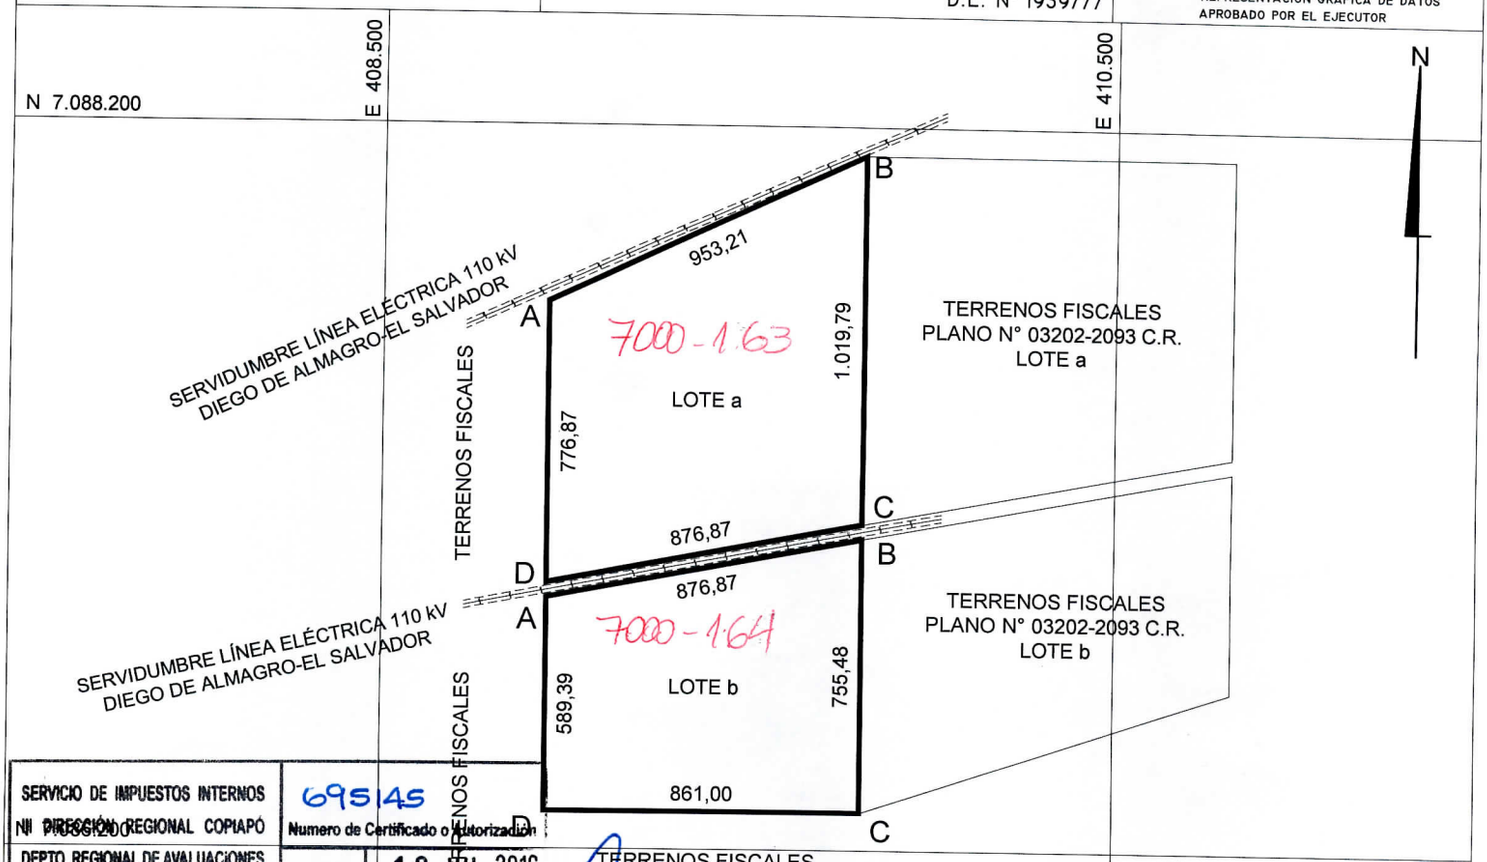

SERVICIO DE IMPUESTOS INTERNOS DIRECCIÓN REGIONAL COPIAPÓ DEPTO. REGIONAL DE AVALUACIONES	695145 Numero de Certificado o Autorización FECHA 12 JUL 2016
UNIDAD DE: COPIAPO COMUNA: D. ALMAGRO	Jefe Depto. Reg. o Unidad Avaluaciones

COORDENADAS U.T.M. DATUM WGS 84 LOTE a		
Vértices	Este U.T.M.	Norte U.T.M.
A	408.955,00	7.087.712,00
B	409.816,00	7.088.121,00
C	409.816,00	7.087.101,21
D	408.955,00	7.086.935,12
SUPERFICIE : 77,35 ha		

COORDENADAS U.T.M. DATUM WGS 84 LOTE b		
Vértices	Este U.T.M.	Norte U.T.M.
A	408.955,00	7.086.894,39
B	409.816,00	7.087.060,47
C	409.816,00	7.086.305,00
D	408.955,00	7.086.305,00
SUPERFICIE : 57,90 ha		

Símbolos : m= Metros ha= Hectárea

BASE COORDENADA MBN DATUM WGS84		
Vértice	Este U.T.M.	Norte U.T.M.
DIE3	394.937,858	7.081.246,254

0 500 1000 m
ESCALA 1 : 20.000

CUADRO DE UBICACIÓN

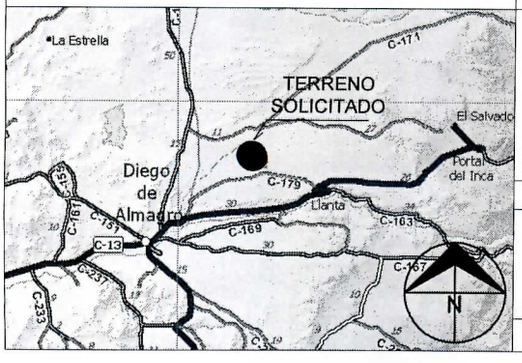

SUPERFICIE

TERRENO PARCIAL(ES)	CONSTRUIDA PARCIAL(ES)
LOTE a : 77,35 ha LOTE b : 57,90 ha TOTAL : 135,25 ha	TOTAL :
ESCALA 1 : 20.000	FECHA JUNIO 2016
ARCHIVO : 032022092crdwg	

OBSERVACIONES

LEVANTAMIENTO GEOREFERENCIADO CON EQUIPO GEODÉSICO DOBLE FRECUENCIA MARCA ASHTECH MODELO PROMARK 500

EJECUTOR

HUGO MLADINEO S.
INGENIERO EJEC. EN MINAS

REFERENCIA CARTOGRÁFICA : PROYECCIÓN UTM USO 19
REFERENCIA GEODÉSICA : DATUM SIRGAS (WGS 84)
VINCULACIÓN : RED GEODÉSICA MBN III (DIE 3)