



MINISTERIO DE BIENES NACIONALES
DIVISION DEL CATASTRO NACIONAL
DE LOS BIENES DEL ESTADO

LUIS COLMAN VEGA
 SECRETARIO REGIONAL MINISTERIAL
 BIENES NACIONALES REGION DE
 ANTOFAGASTA

UBICACION

PLANO N° 02101-9.459 C.U.

REGION : ANTOFAGASTA
 PROVINCIA : ANTOFAGASTA
 COMUNA : ANTOFAGASTA
 LUGAR : KM 13, RUTA 26

FISCO


REVISOR

VIANCA ESTAY PAEZ
 INGENIERO EN GEOMENSURA

PREDIO Y/O: APROX. A 2,9 KM AL SUROESTE
 DIRECCION DEL NUDO URIBE

D.L. N° 1.939 DE 1977


NOTA : REVISION DE ASPECTOS FORMALES Y
 REPRESENTACION GRAFICA DE DATOS
 APORTADOS POR EL EJECUTOR

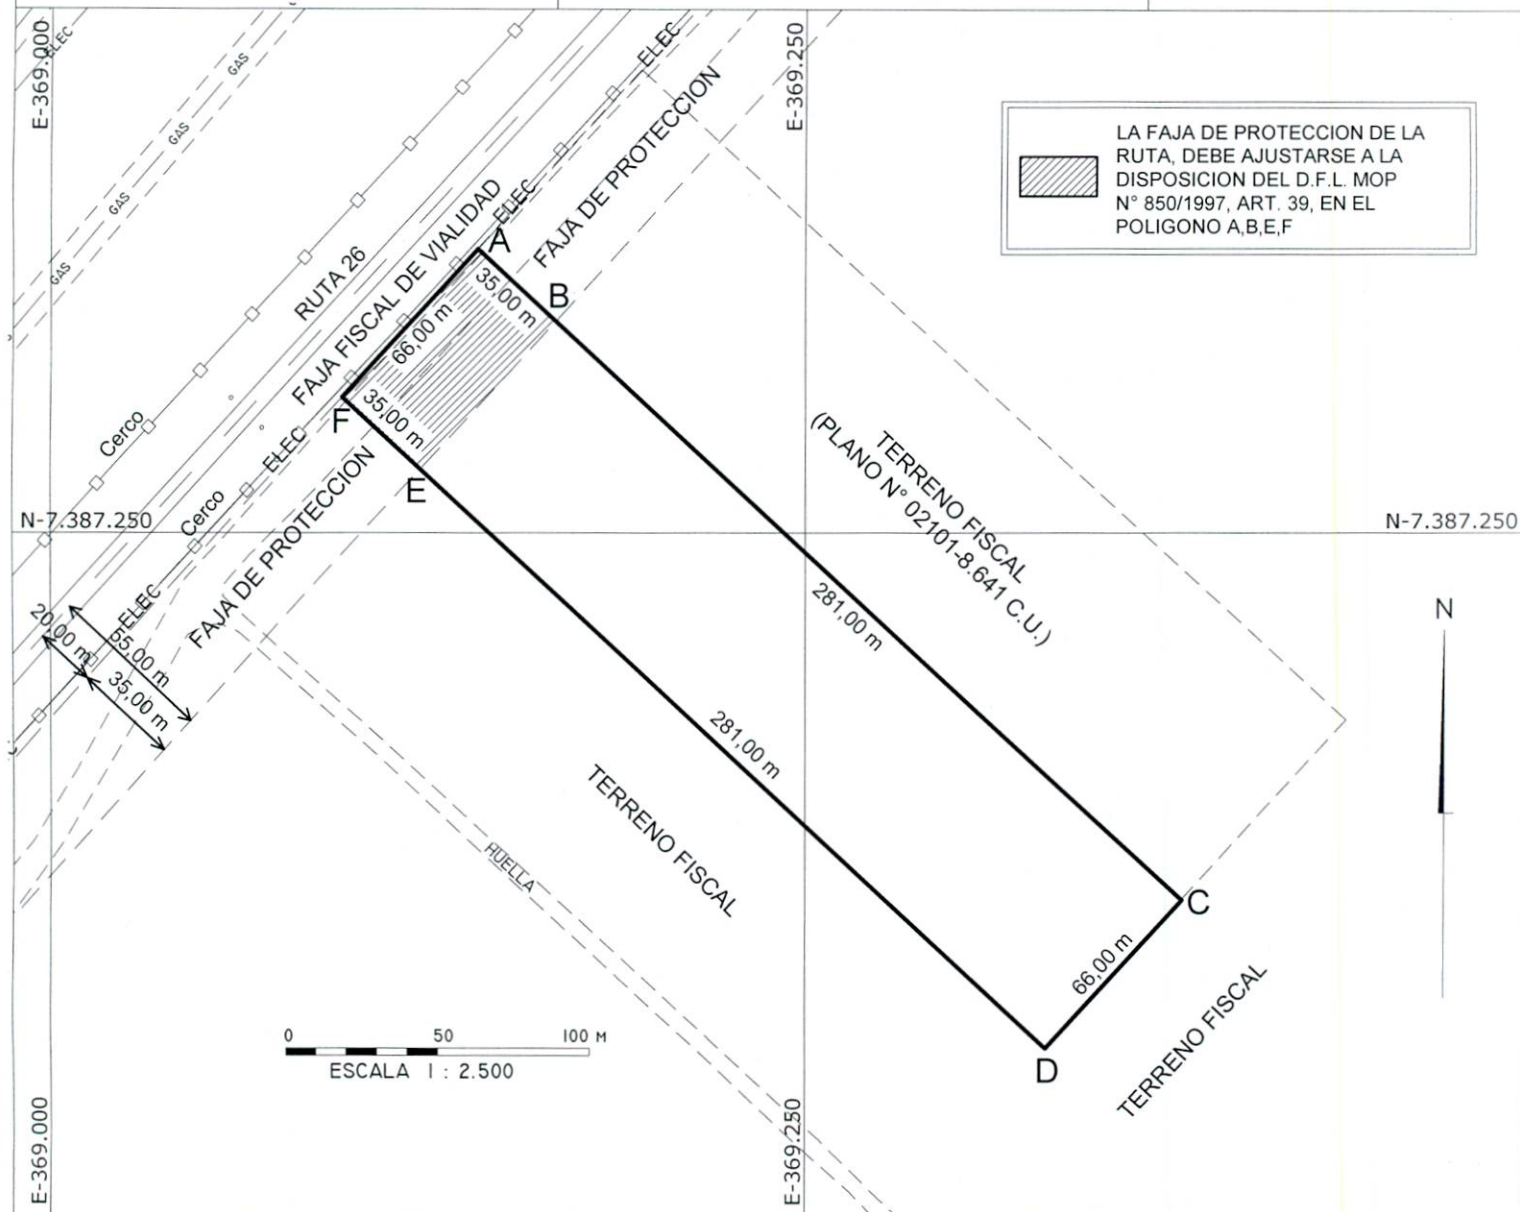

CUADRO DE COORDENADAS UTM		
VÉRTICE	DATUM SIRGAS	
	NORTE	ESTE
A	7.387.343,25	369.141,56
B	7.387.319,55	369.167,32
C	7.387.129,29	369.374,10
D	7.387.080,63	369.329,51

CUADRO DE COORDENADAS UTM		
VÉRTICE	DATUM SIRGAS	
	NORTE	ESTE
E	7.387.270,90	369.122,72
F	7.387.294,60	369.096,97

CUADRO DE VINCULACIÓN RED GEODÉSICA			
VÉRTICE M.B.N - ANTOFAGASTA			
VÉRTICE	NORTE	ESTE	DATUM
BN02	7.381.769,711	356.717,587	SIRGAS

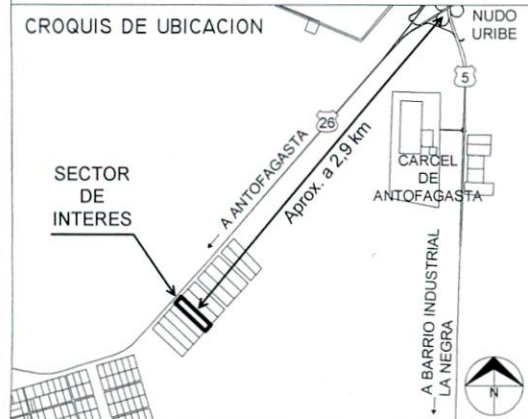

SUPERFICIES

TERRENO PARCIAL(ES)	CONSTRUIDA PARCIAL(ES)
TOTAL : 20.856,00 m2	TOTAL :
ESCALA	FECHA
1 : 2.500	OCTUBRE 2021
ARCHIVO :	

OBSERVACIONES

- LEVANTAMIENTO FOTOGRAMETRICO GEORREFERENCIADO CON EQUIPO GEODÉSICO DOBLE FRECUENCIA MARCA TRIMBLE MODELO R6 Y R7, ADJUDICADO EN LICITACIÓN PÚBLICA N° ID 1078614-8-L120, POR LA EMPRESA GMT SPA
- MODIFICA Y REEMPLAZA EN PARTE AL PLANO N° II-2-4793-C-R

EJECUTOR

(Signature)

RICARDO CAMPOS ASTORGA
 ARQUITECTO M.B.N.
 PATENTE PROFESIONAL : 3001455

REFERENCIA CARTOGRAFICA : PROYECCION UTM , HUSO 19
 REFERENCIA GEODESICA : DATUM SIRGAS
 VINCULACION : ANTOFAGASTA (BN02)