



MINISTERIO DE BIENES NACIONALES
DIVISION DEL CATASTRO NACIONAL
DE LOS BIENES DEL ESTADO

[Signature]
LUIS COLMAN VEGA
 SECRETARIO REGIONAL MINISTERIAL
 BIENES NACIONALES REGION DE
 ANTOFAGASTA

UBICACION

PLANO N° 02101-9.462 C.U.

REGION : ANTOFAGASTA
 PROVINCIA : ANTOFAGASTA
 COMUNA : ANTOFAGASTA
 LUGAR : KM 13, RUTA 26
 PREDIO Y/O: APROX. A 2,5 KM AL SUROESTE
 DIRECCION DEL NUDO URIBE


REVISOR

[Signature]
VIANCA ESTAY PAEZ
 INGENIERO EN GEOMENSURA

NOTA : REVISION DE ASPECTOS FORMALES Y REPRESENTACION GRAFICA DE DATOS APORTADOS POR EL EJECUTOR

FISCO

D.L. N° 1.939 DE 1977

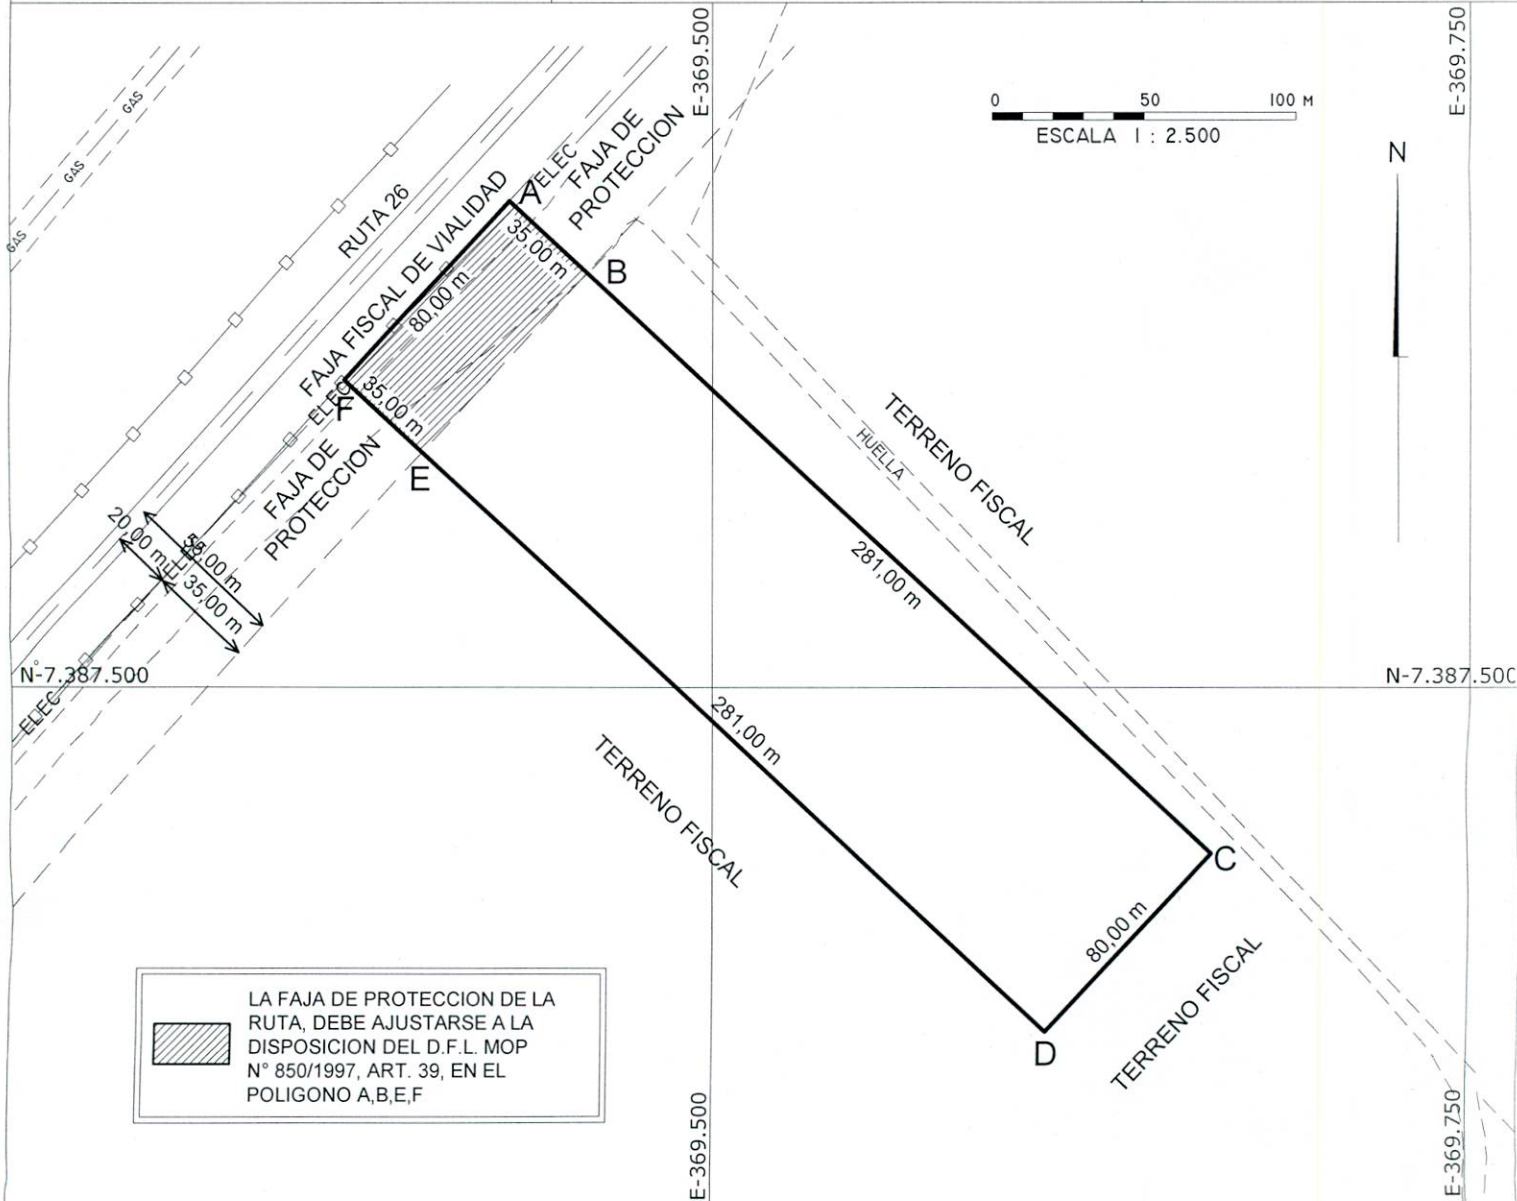

CUADRO DE COORDENADAS UTM		
VÉRTICE	DATUM SIRGAS	
	NORTE	ESTE
A	7.387.659,71	369.432,68
B	7.387.636,02	369.458,44
C	7.387.445,75	369.665,22
D	7.387.386,97	369.610,96

CUADRO DE COORDENADAS UTM		
VÉRTICE	DATUM SIRGAS	
	NORTE	ESTE
E	7.387.577,24	369.404,17
F	7.387.600,94	369.378,41

CUADRO DE VINCULACIÓN RED GEODÉSICA			
VÉRTICE M.B.N - ANTOFAGASTA			
VÉRTICE	NORTE	ESTE	DATUM
BN02	7.381.769,711	356.717,587	SIRGAS



SUPERFICIES

TERRENO PARCIAL(ES)	CONSTRUIDA PARCIAL(ES)
TOTAL : 25.280,00 m2	TOTAL :
ESCALA	FECHA
1 : 2.500	OCTUBRE 2021

OBSERVACIONES

- LEVANTAMIENTO FOTOGRAMETRICO GEORREFERENCIADO CON EQUIPO GEODÉSICO DOBLE FRECUENCIA MARCA TRIMBLE MODELO R6 Y R7, ADJUDICADO EN LICITACION PÚBLICA N° ID 1078614-8-L120, POR LA EMPRESA GMT SPA
- MODIFICA Y REEMPLAZA EN PARTE AL PLANO N° II-2-4793-C-R

EJECUTOR

[Signature]
RICARDO CAMPOS ASTORGA
 ARQUITECTO M.B.N.
 PATENTE PROFESIONAL 3001455

REFERENCIA CARTOGRAFICA : PROYECCION UTM , HUSO 19
 REFERENCIA GEODESICA : DATUM SIRGAS
 VINCULACION : ANTOFAGASTA (BN02)

ARCHIVO :