



MINISTERIO DE BIENES NACIONALES

DIVISION DEL CATASTRO NACIONAL DE LOS BIENES DEL ESTADO

Rosario Pérez Izquierdo
ROSARIO PÉREZ IZQUIERDO
 SECRETARIA REGIONAL MINISTERIAL
 BIENES NACIONALES REGION DE VALPARAISO

UBICACION

REGION : VALPARAISO
 PROVINCIA : SAN ANTONIO
 COMUNA : SAN ANTONIO
 LUGAR : SECTOR LEYDA, AGUAS BUENAS
 DIRECCION : RUTA 78 S/Nº, LOTE Nº 1-1



PLANO Nº 05601 - 8546 C.R.

FISCO

D.L. Nº 1.939 DE 1977

EJECUTOR:

Mayra Barraza Alarcón
MAYRA BARRAZA ALARCÓN
 INGENIERO GEOMENSOR

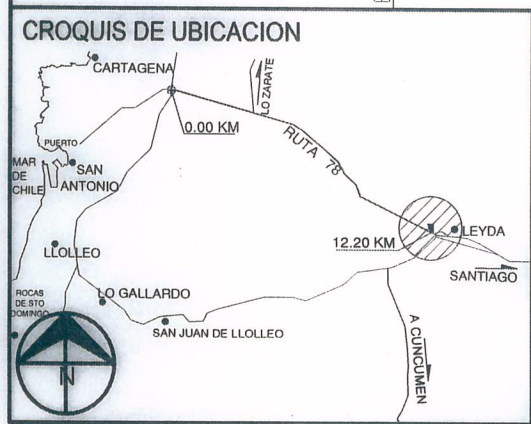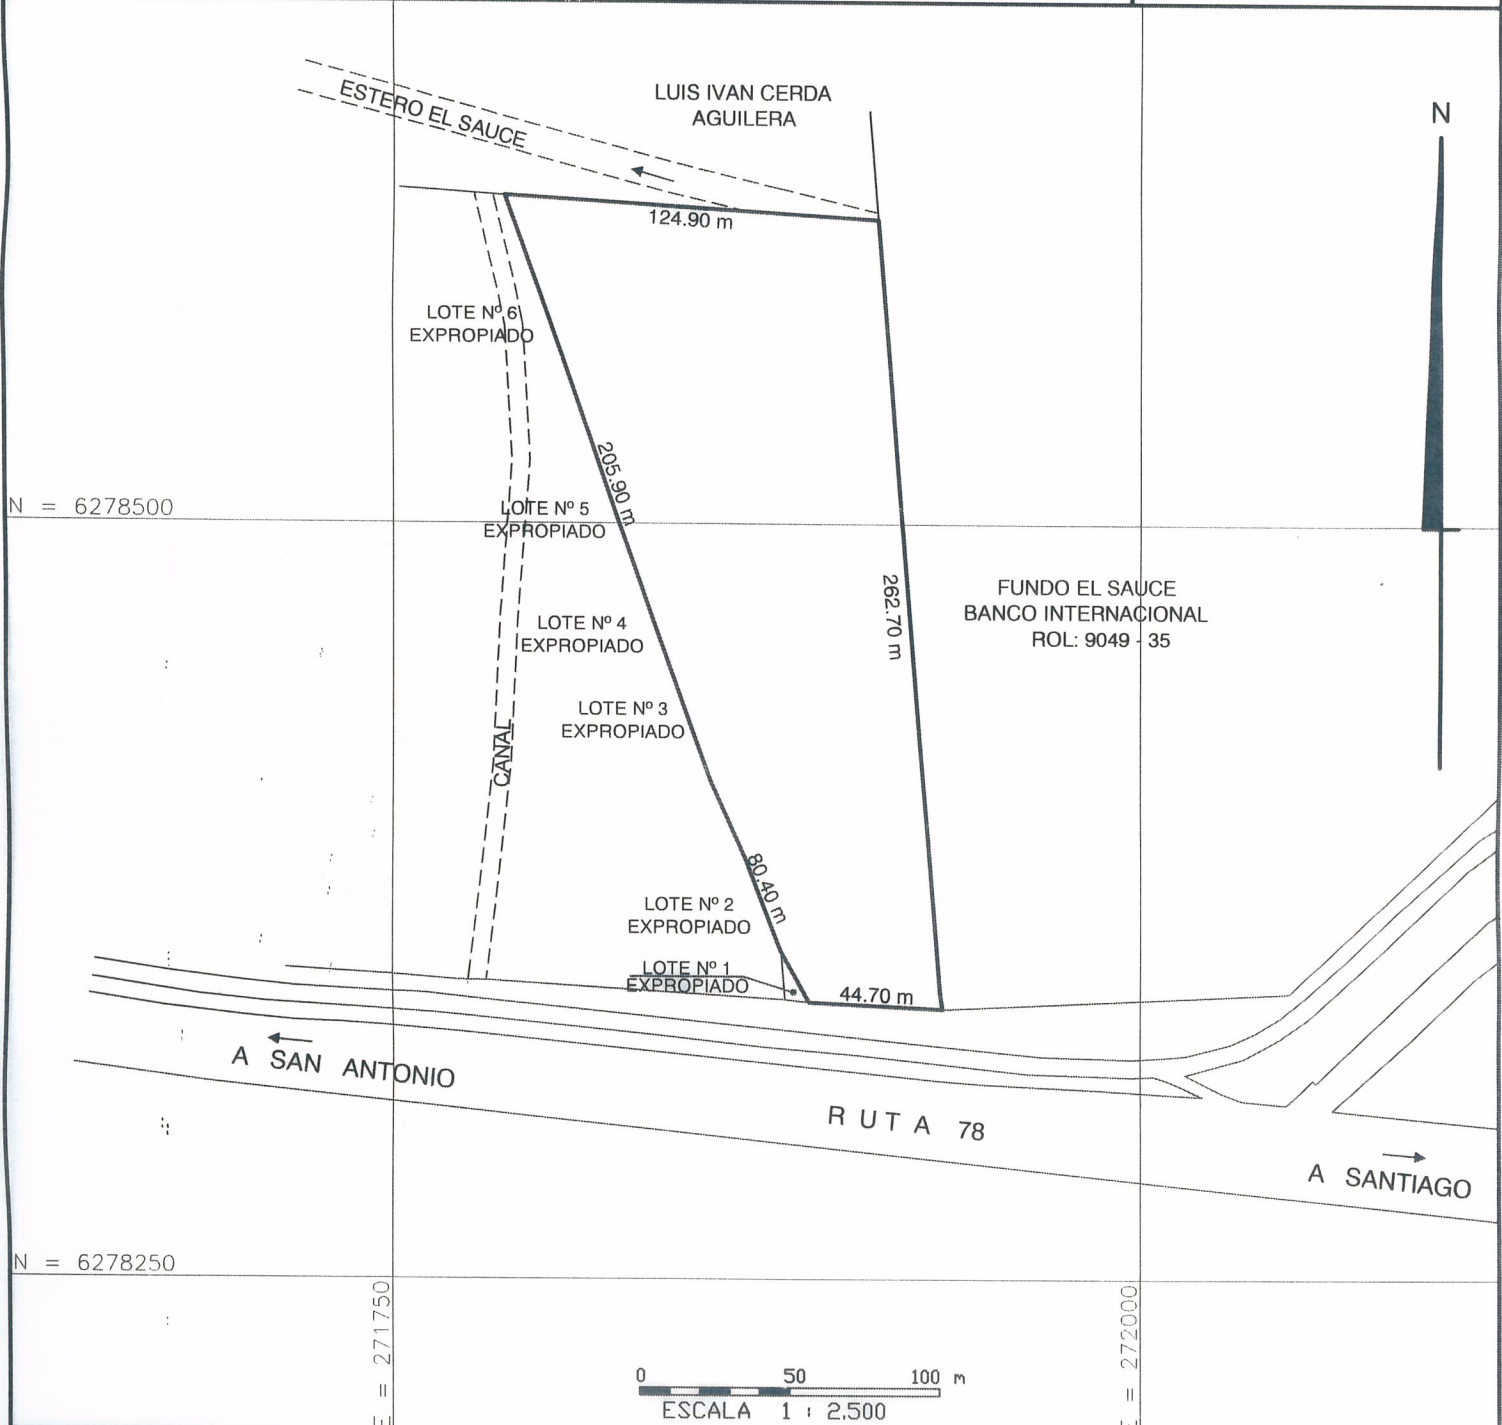

SUPERFICIES	
TERRENO PARCIAL(ES) TOTAL: 22.767,00 m ²	CONSTRUIDA PARCIAL(ES) TOTAL:
ESCALA 1 : 2500	FECHA MARZO 2018 <small>FECHA MENSURA: 15-FEB-2018</small>
ARCHIVO: 056018546cr	

OBSERVACIONES

ORIGEN DE LA INFORMACION:
 Levantamiento Topografico realizado con GPS - Confeccion de Lote Nº 1-1, en base a Plano de Demasia aportado mediante Oficio Nº 452 de fecha 11 de Febrero de 2013.

INSCRIPCION :
 FOJAS: 3230
 Nº: 3393 AÑO: 2012
 C.B.R.: SAN ANTONIO
 C.C:297 I.D: 992665

REFERENCIA CARTOGRAFICA: U.T.M. HUSO: 19
 REFERENCIA GEODESICA: DATUM W.G.S. 84
 VINCULACION: ESTACION DE REFERENCIA MBN BN05