



MINISTERIO DE BIENES NACIONALES
DIVISIÓN DEL CATASTRO NACIONAL
DE LOS BIENES DEL ESTADO

Ruiz

ROSA RUIZ MANSILLA
 SECRETARIA REGIONAL MINISTERIAL(S)
 DE BIENES NACIONALES
 REGIÓN DE TARAPACÁ

EJECUTOR

Daniel

DANIEL CABEZAS MONSALVES
 ING. EJE. GEOMENSURA



UBICACIÓN



REGIÓN : TARAPACÁ
 PROVINCIA : TAMARUGAL
 COMUNA : POZO ALMONTE
 LUGAR : SECTOR INDUSTRIAL, POZO ALMONTE
 DIRECCIÓN : CAMINO VECINAL S/Nº, 200 METROS
 AL ESTE DE RUTA A-615 ALTURA KM 2,8

PLANO Nº: 01401 - 3.181 - C.R.

FISCO

D.L. Nº 1.939 DE 1977

| COORDENADAS UTM | | |
|-----------------|--------------|------------|
| VÉRTICE | NORTE | ESTE |
| A | 7.759.322,34 | 420.601,36 |
| B | 7.759.317,72 | 420.736,28 |
| C | 7.759.267,77 | 420.734,02 |
| D | 7.759.272,39 | 420.599,10 |

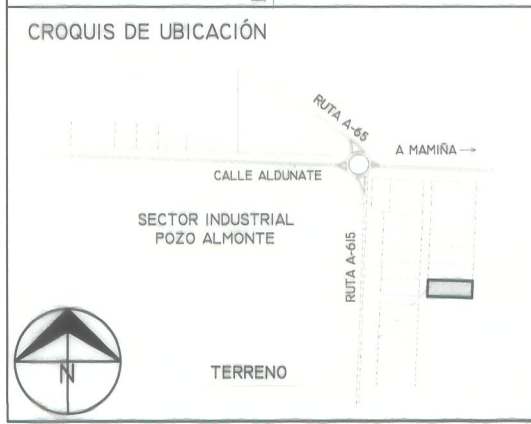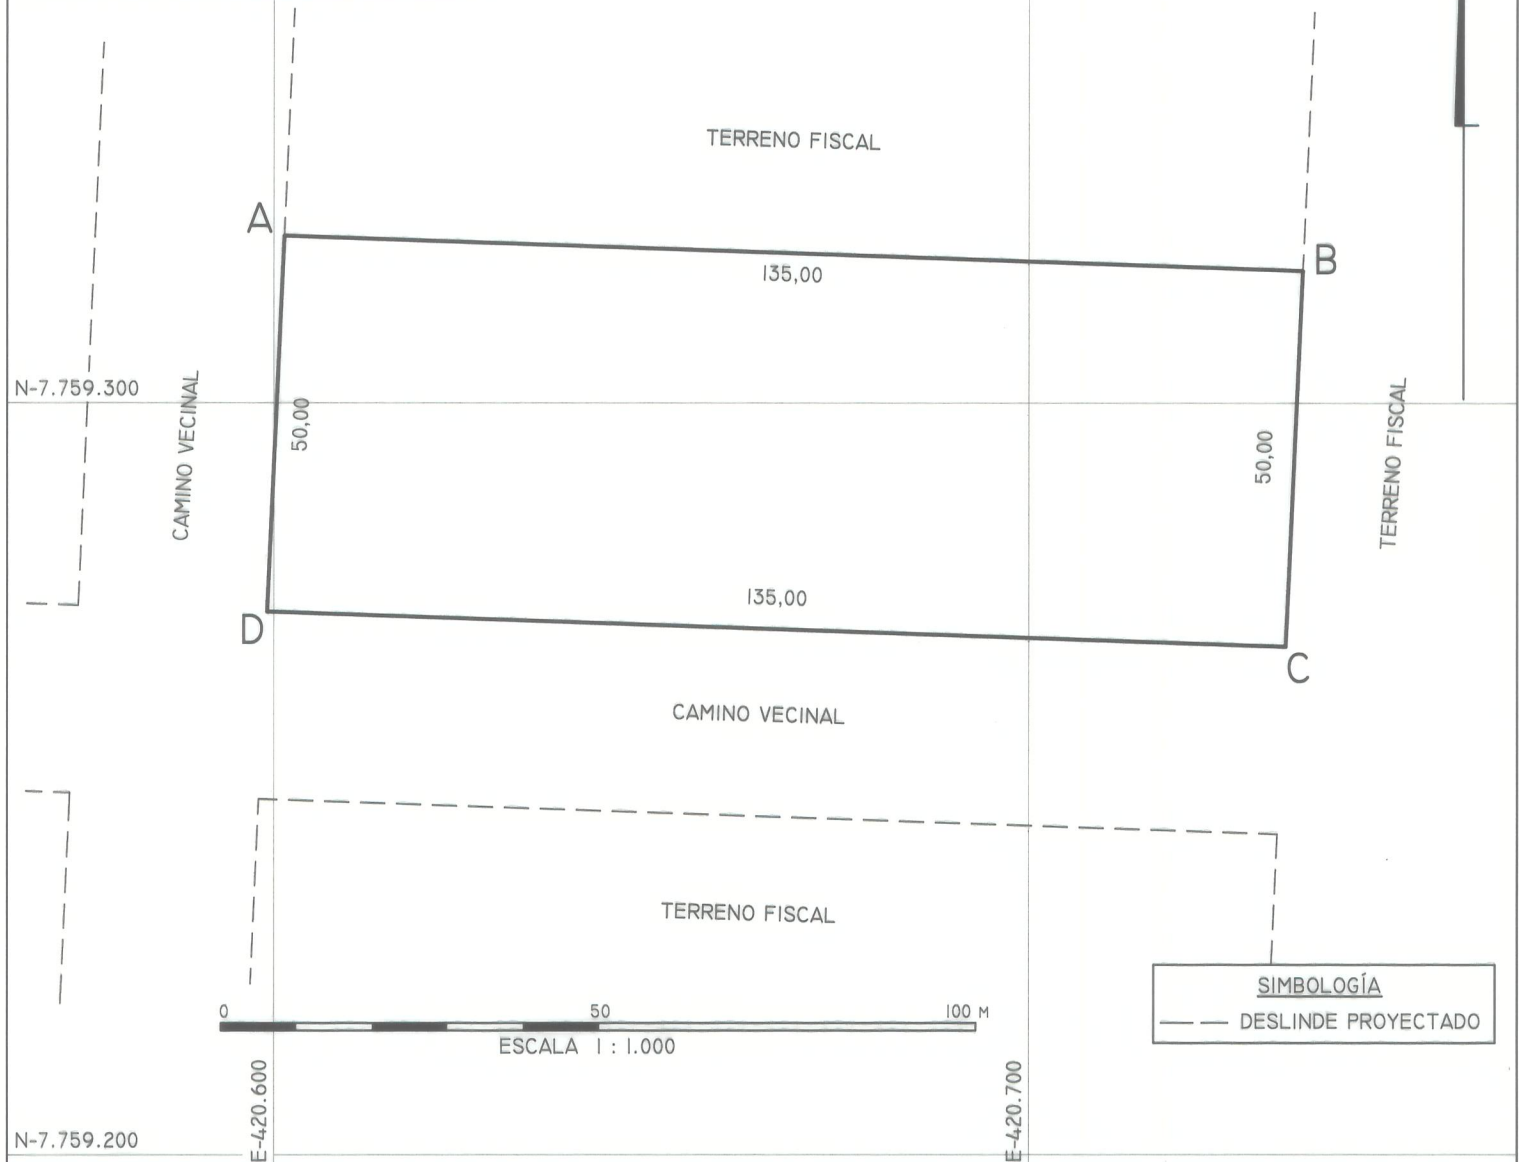

| SUPERFICIES | |
|-------------------------------------|------------------------|
| TERRENO PARCIAL(ES) | CONSTRUIDA PARCIAL(ES) |
| TOTAL : 0,67 ha | TOTAL : |
| ESCALA | FECHA |
| 1 : 1000 | NOVIEMBRE 2016 |
| ARCHIVO : C:/ARCHIVO DE PLANOS/3181 | |

OBSERVACIONES

DIBUJANTE: MAGUHI

REFERENCIA CARTOGRAFICA : PROYECCIÓN UTM, HUSO 19
 REFERENCIA GEODÉSICA : DATUM SIRGAS (WGS'84)
 VINCULACIÓN : LEV GPS DESDE POZÍ (M.B.N.)